
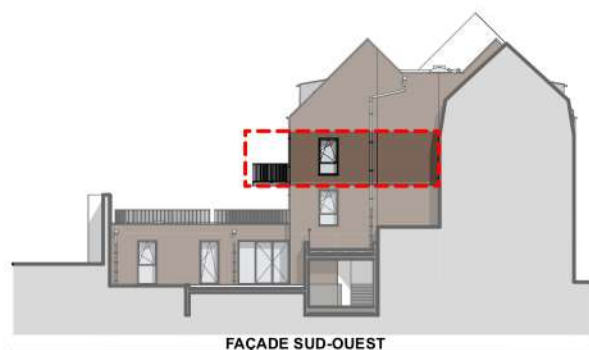
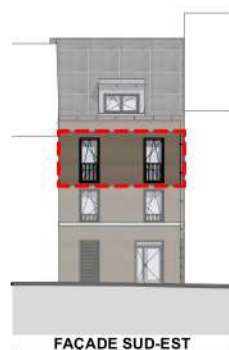


APPARTEMENT	N° B - 201	R+2
TYPOLOGIE	T3	

SURFACE HABITABLE	62,52 m²
-------------------	----------

Espace jour	Séjour / Cuisine	25,38 m²
	Chambre 01	13,10 m²
	Chambre 02	9,29 m²
Espace nuit	SdD	3,92 m²
	Wc	2,03 m²
Salle d'eau	Entrée	8,80 m²

Légende OF : Ouvrant à la française OB : Oscillo-battant PF : Porte Fenêtre VR : Volet Roulant P : Persienne C : Coulissant	TOTAL SHab	62,52 m²
	Balcon	11,78 m²
	TOTAL GÉNÉRAL	74,30 m²

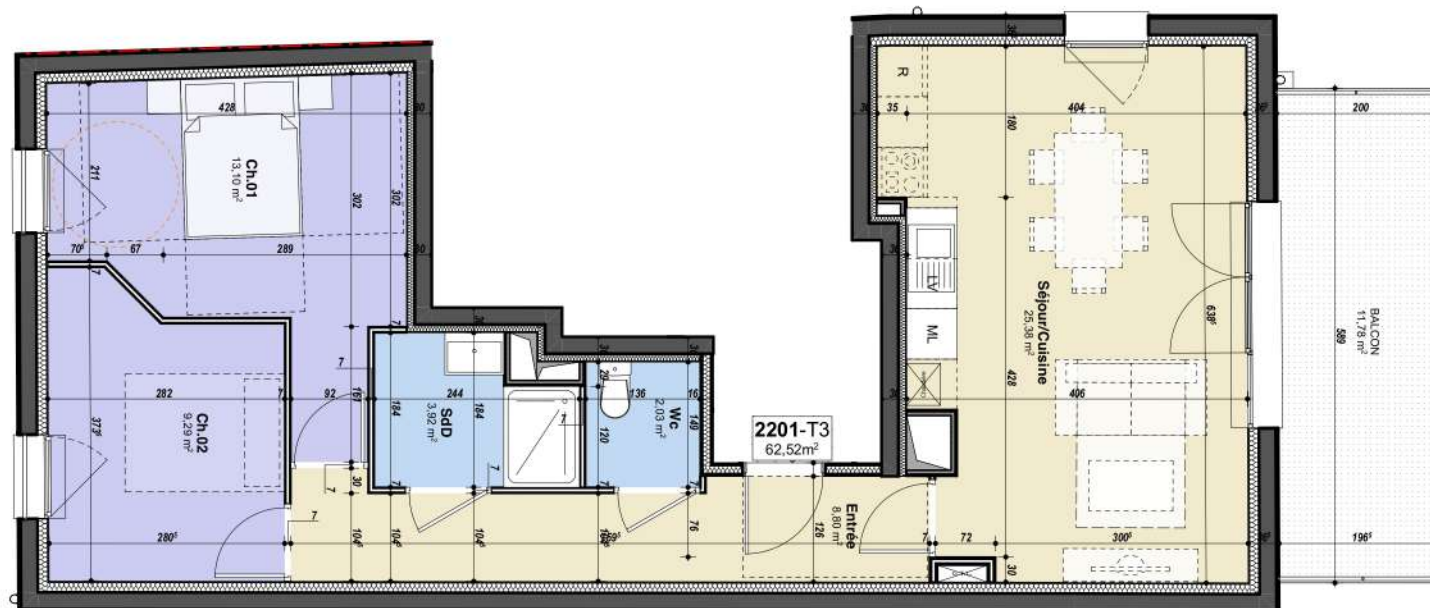

Mai 2024 AAG - Atelier d'Architecture Garnier 90 rue de la Vallée - 2^{ème} étage 69000 ARRENIIS Tel : 03 22 91 67 68	Indice A SIGLA NEUF GROUPE PASCAL BOULARBIER SIGLA NEUF 479 Avenue François 1^{er} 62152 NEUCHÂTEL HARDELOT Tel : 03 21 87 42 22
---	---

NOTA : Le présent plan est établi sur la base du dossier de permis de construire et pourra subir des adaptations dimensionnelles, techniques et d'organisation afin de répondre aux contraintes induites par les études détaillées d'exécution. Les surfaces, les poutres, poteaux soffites canalisations et faux plafonds n'apparaissent pas systématiquement sur le présent plan. Les surfaces ainsi que l'emplacement des équipements et le mobilier sont mentionnés à titre indicatif.