


APPARTEMENT	N° C - 201	R+2
TYPOLOGIE		T2

SURFACE HABITABLE	52,89 m <sup>2</sup>
-------------------	----------------------

-  Espace jour
-  Espace nuit
-  Salle d'eau

Séjour / Cuisine	32,76 m <sup>2</sup>
Chambre + Pl.	13,64 m <sup>2</sup>
SdD	6,49 m <sup>2</sup>

<b>Légende</b> OF : Ouvrant à la française OB : Oscillo-battant PF : Porte Fenêtre VR : Volet Roulant P : Persienne C : Coulissant	<b>TOTAL SHab</b>	52,89 m <sup>2</sup>
	<b>TOTAL GÉNÉRAL</b>	52,26 m <sup>2</sup>

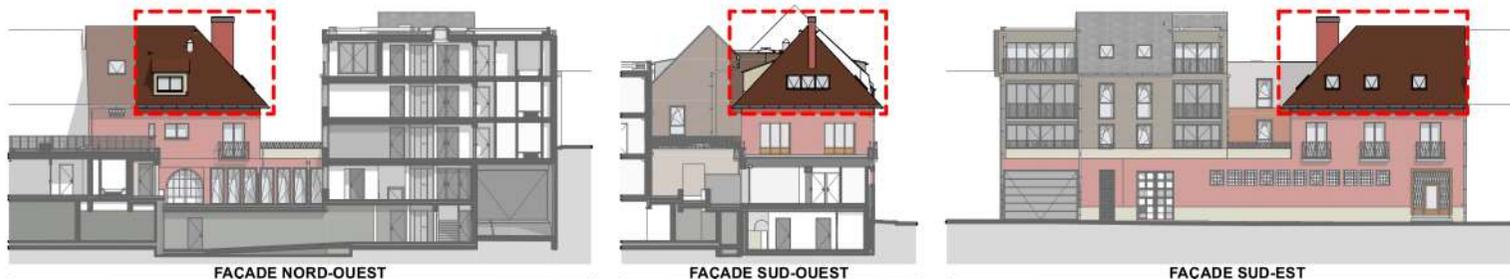

<b>Mai 2024</b>	<b>Indice A</b>
	
<b>AAG - Atelier d'Architecture Garnier</b> 90 rue de la Vallée - 2 <sup>ème</sup> étage 80000 ARRÈNS	<b>SIGLA NEUF</b> 479 Avenue François 1 <sup>er</sup> 62152 NEUCHÂTEL HARDELOT
Tel : 03 22 91 67 68	Tel : 03 21 87 42 22

**NOTA :** Le présent plan est établi sur la base du dossier de permis de construire et pourra subir des adaptations dimensionnelles, techniques et d'organisation afin de répondre aux contraintes induites par les études détaillées d'exécution. Les surfaces, les poutres, poteaux, soffites, canalisations et faux plafonds n'apparaissent pas systématiquement sur le présent plan. Les surfaces ainsi que l'emplacement des équipements et le mobilier sont mentionnés à titre indicatif.