




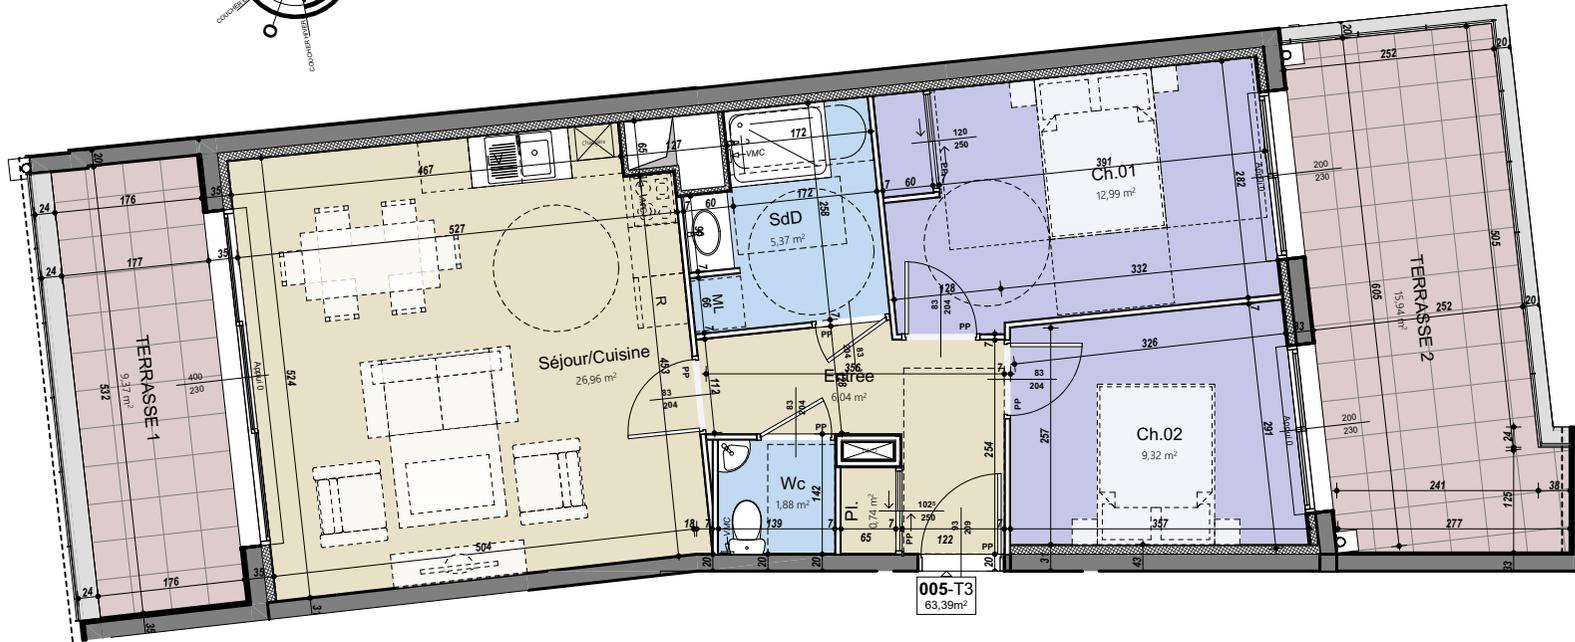

LES TERRASSES DE  
**LA DUNE**

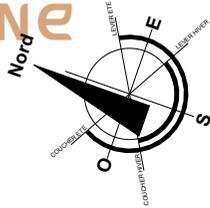

FAÇADE NORD

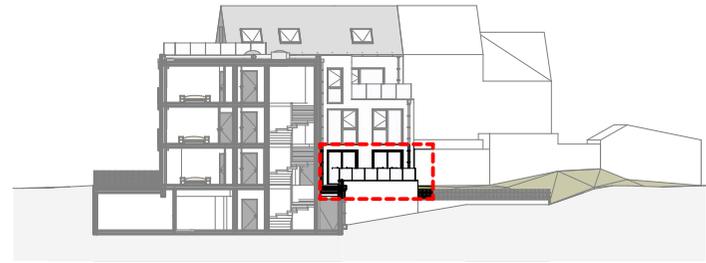

FAÇADE SUD




59123 ZUYDCOOTE

<b>APPARTEMENT</b>	<b>N° 005</b>
<b>TYPOLOGIE</b>	<b>T3</b>

**SURFACE HABITABLE** **63,30 m²**

Espace jour	Séjour / Cuisine	26,96 m²
	Chambre 01	12,99 m²
Espace nuit	Chambre 02	9,32 m²
	SdD	5,37 m²
	Wc	1,88 m²
Salle d'eau	Pl.	0,74 m²
	Entrée	6,04 m²

<b>Légende</b>	<b>TOTAL SHab</b>	<b>63,30 m²</b>
OF : Ouvrant à la française	Terrasse 1	9,37 m²
OB : Oscillo-battant	Terrasse 2	15,94 m²
PF : Porte Fenêtre	<b>TOTAL GÉNÉRAL</b>	<b>88,61 m²</b>
VR : Volet Roulant		
P : Persienne		
C : Coulisant		

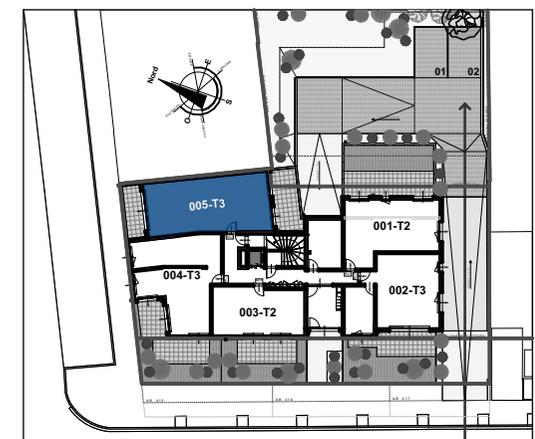

<b>Aout 2023</b>	<b>Indice B</b>
<b>SIGLA NEUF</b> 479 Avenue François 1 <sup>er</sup> 62152 NEUCHÂTEL HARDELOT GROUPE PASCAL BOULANGER	<b>SIGLA NEUF</b> 479 Avenue François 1 <sup>er</sup> 62152 NEUCHÂTEL HARDELOT Tel : 03 21 87 42 22

**NOTA :** Le présent plan est établi sur la base du dossier de permis de construire et pourra subir des adaptations dimensionnelles, techniques et d'organisation afin de répondre aux contraintes induites par les études détaillées d'exécution. Les surfaces, les poutres, poteaux soffites canalisations et faux plafonds n'apparaissent pas systématiquement sur le présent plan. Les surfaces ainsi que l'emplacement des équipements et le mobilier sont mentionnés à titre indicatif.