




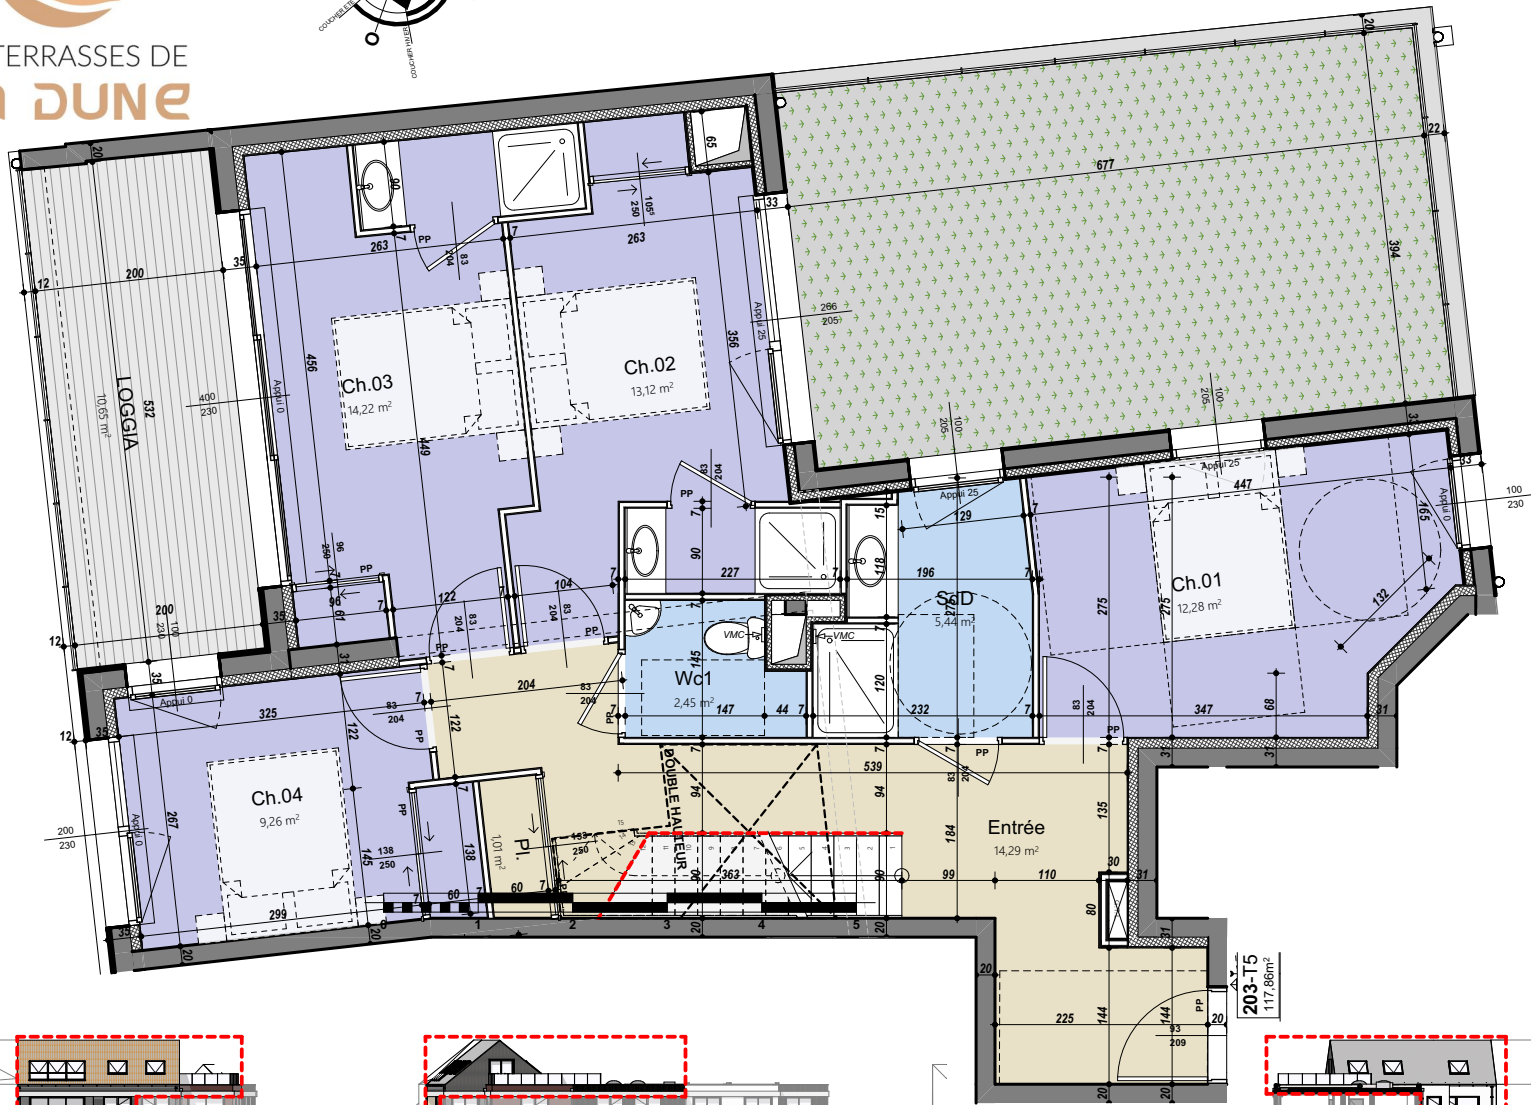


LES TERRASSES DE
LA DUNE

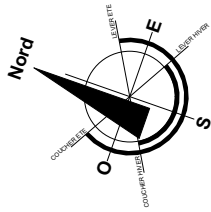

FAÇADE NORD

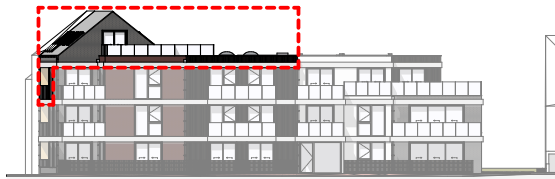

FAÇADE OUEST

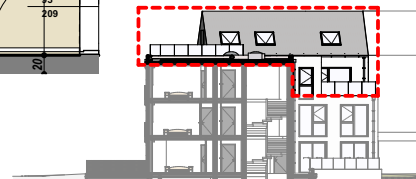

FAÇADE SUD




59123 ZUYDCOOTE

APPARTEMENT	N° 203
TYPOLOGIE	T5-Duplex 1^{er} Niveau

SURFACE HABITABLE		117,67 m²
 Espace jour	Séjour / Cuisine	41,17 m ²
	Chambre 01	12,28 m ²
	Chambre 02	13,12 m ²
	Chambre 03	14,22 m ²
 Espace nuit	Chambre 04	9,26 m ²
	SdD	5,44 m ²
	Wc 1	2,45 m ²
	Wc 2	1,95 m ²
 Salle d'eau	Palier	2,48 m ²
	Pl.	1,01 m ²
	Entrée	14,29 m ²

Légende		TOTAL SHab	117,67 m²
OF	Ouvrant à la française	Loggia	10,65 m ²
OB	Oscillo-battant	Terrasse Rooftop	37,17 m ²
PF	Porte Fenêtre	TOTAL GÉNÉRAL	165,49 m²
VR	Volet Roulant		
P	Persienne		
C	Couissant		

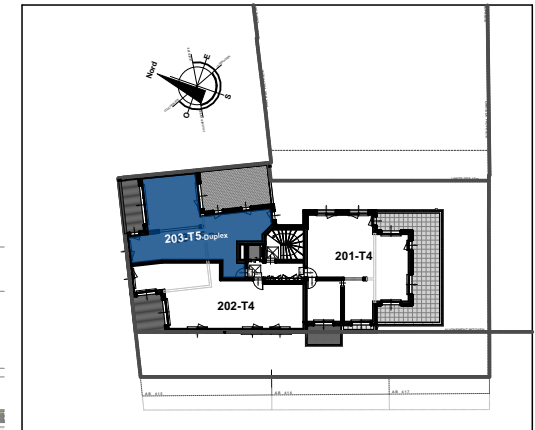

Aout 2023

Indice B



SIGLA NEUF
479 Avenue François 1^{er}
62152 NEUCHÂTEL
HARDELOT

Tel : 03 21 87 42 22

NOTA : Le présent plan est établi sur la base du dossier de permis de construire et pourra subir des adaptations dimensionnelles, techniques et d'organisation afin de répondre aux contraintes induites par les études détaillées d'exécution. Les surfaces, les poutres, poteaux soffites canalisations et faux plafonds n'apparaissent pas systématiquement sur le présent plan. Les surfaces ainsi que l'emplacement des équipements et le mobilier sont mentionnés à titre indicatif.