



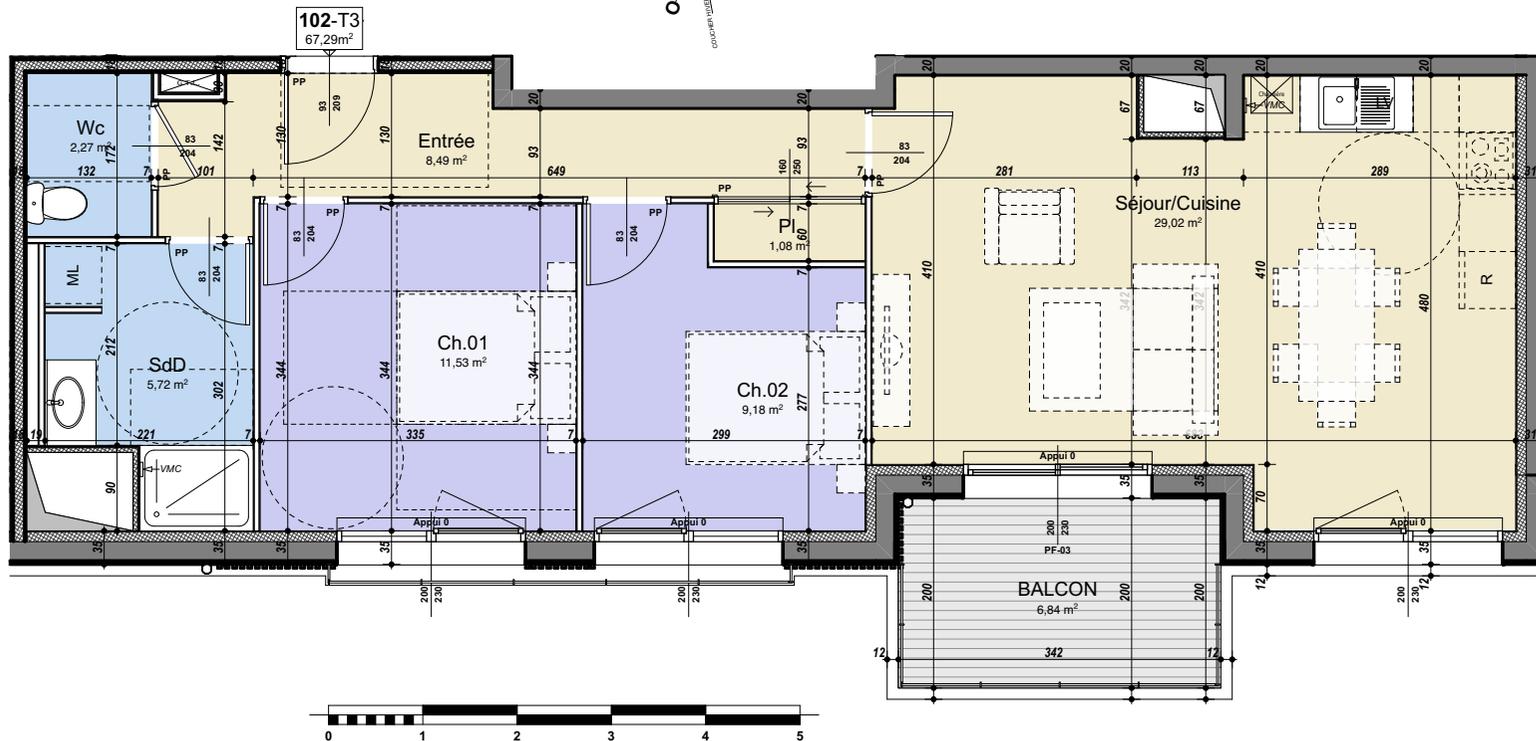

LES TERRASSES DE  
LA DUNE

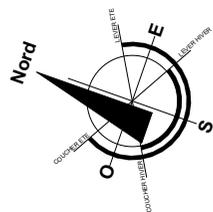

FAÇADE OUEST



59123 ZUYDCOOTE

APPARTEMENT N° 102 R+1

TYPOLOGIE T3

SURFACE HABITABLE 67,29 m²


Espace jour		Espace nuit		Salle d'eau	
Séjour / Cuisine	29,02 m²	Chambre 01	11,53 m²	Wc	2,27 m²
Chambre 02	9,18 m²	SdD	5,72 m²	Pl.	1,08 m²
Entrée	8,49 m²				

TOTAL SHab 67,29 m²

Balcon 6,84 m²

TOTAL GÉNÉRAL 74,13 m²

**Légende**  
 OF : Ouvrant à la française  
 OB : Oscillo-battant  
 PF : Porte Fenêtre  
 VR : Volet Roulant  
 P : Persienne  
 C : Coullissant

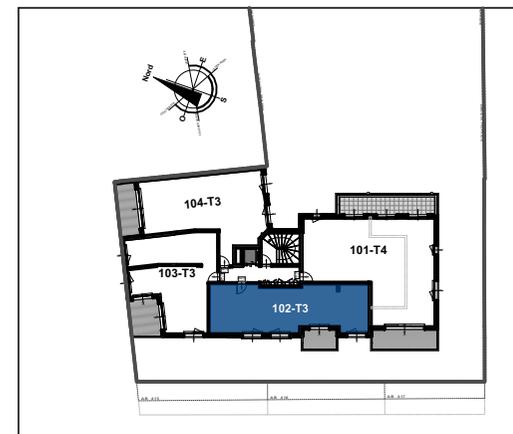

Novembre 2023

Indice C



SIGLA NEUF  
479 Avenue François 1<sup>er</sup>  
62152 NEUCHÂTEL  
HARDELOT

Tel : 03 21 87 42 22

NOTA : Le présent plan est établi sur la base du dossier de permis de construire et pourra subir des adaptations dimensionnelles, techniques et d'organisation afin de répondre aux contraintes induites par les études détaillées d'exécution. Les surfaces, les poutres, poteaux soffites canalisations et faux plafonds n'apparaissent pas systématiquement sur le présent plan. Les surfaces ainsi que l'emplacement des équipements et le mobilier sont mentionnés à titre indicatif.