




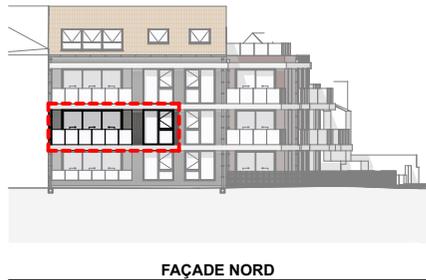


LES TERRASSES DE
LA DUNE

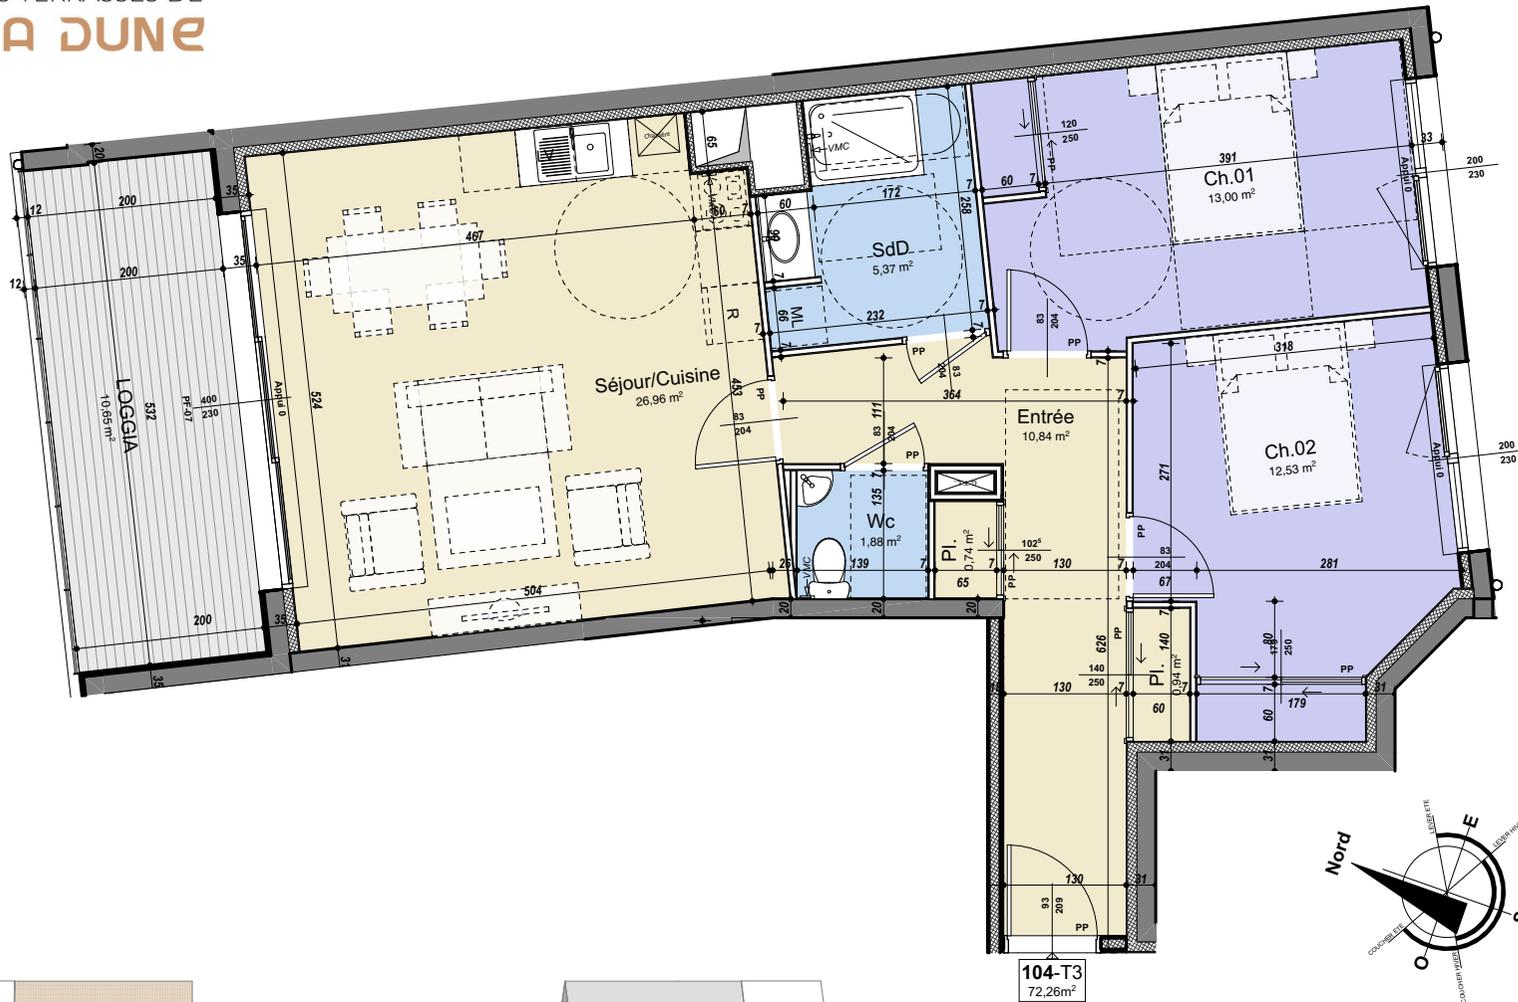

FAÇADE NORD

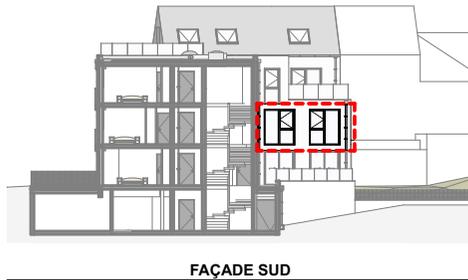

FAÇADE SUD

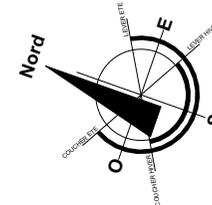


59123 ZUYDCOOTE

APPARTEMENT	N° 104	R+1
TYPOLOGIE		T4

SURFACE HABITABLE	72,26 m ²
-------------------	----------------------

Espace jour Espace nuit Salle d'eau	Séjour / Cuisine	26,96 m ²
	Chambre 01	13,00 m ²
	Chambre 02	12,53 m ²
	SdD	5,37 m ²
	Wc	1,88 m ²
	Pl.	1,68 m ²
	Entrée	10,84 m ²

Légende OF : Ouvrant à la française OB : Oscillo-battant PF : Porte Fenêtre VR : Volet Roulant P : Persienne C : Coulisant	TOTAL SHab	72,26 m ²
	Loggia	10,65 m ²
	TOTAL GÉNÉRAL	82,91 m ²

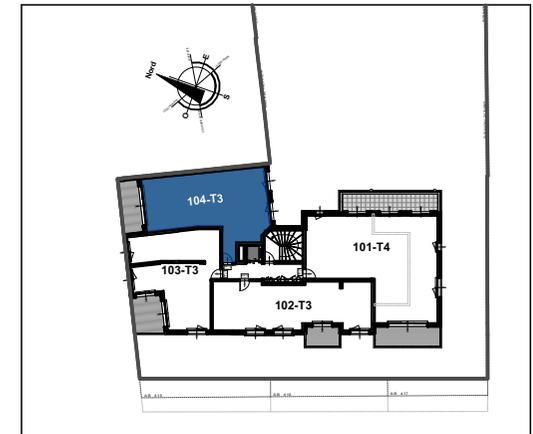

Novembre 2023

Indice C



SIGLA NEUF
479 Avenue François 1^{er}
62152 NEUCHÂTEL
HARDELOT

Tel : 03 21 87 42 22

NOTA : Le présent plan est établi sur la base du dossier de permis de construire et pourra subir des adaptations dimensionnelles, techniques et d'organisation afin de répondre aux contraintes induites par les études détaillées d'exécution. Les surfaces, les poutres, poteaux soffites canalisations et faux plafonds n'apparaissent pas systématiquement sur le présent plan. Les surfaces ainsi que l'emplacement des équipements et le mobilier sont mentionnés à titre indicatif.