
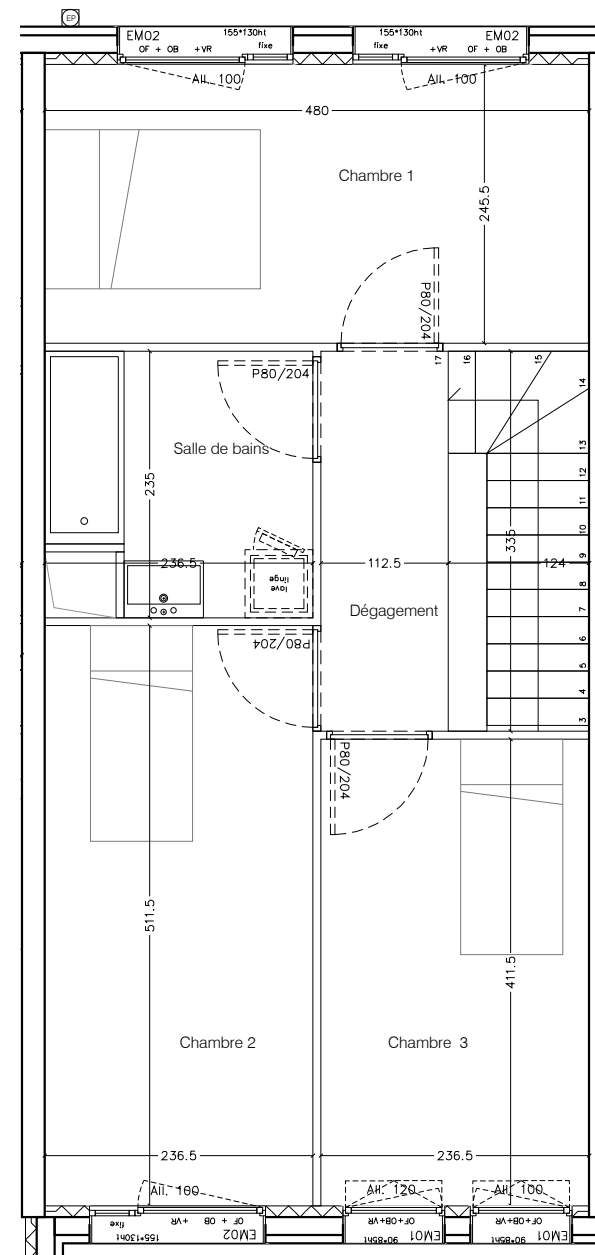


BATIMENT	LOT	ETAGE	TYPLOGIE
M2		R0 / R+1	T4


TABLEAU DES SURFACES HABITABLES

T4 MI-11

<b>R0</b>		
Séjour + Cuisine	34.0m <sup>2</sup>	
Entrée+ dégagement+ placards	4.6m <sup>2</sup>	
Célier	3.0m <sup>2</sup>	
WC	1.7m <sup>2</sup>	
<b>R+1</b>		
Chambre 1	11.8m <sup>2</sup>	
Chambre 2	12.1m <sup>2</sup>	
Chambre 3	9.7m <sup>2</sup>	
Dégagement	3.8m <sup>2</sup>	
Salle de bain	5.1m <sup>2</sup>	
<b>TOTAL</b>	<b>85.8m<sup>2</sup></b>	
Jardin	26.7m <sup>2</sup>	

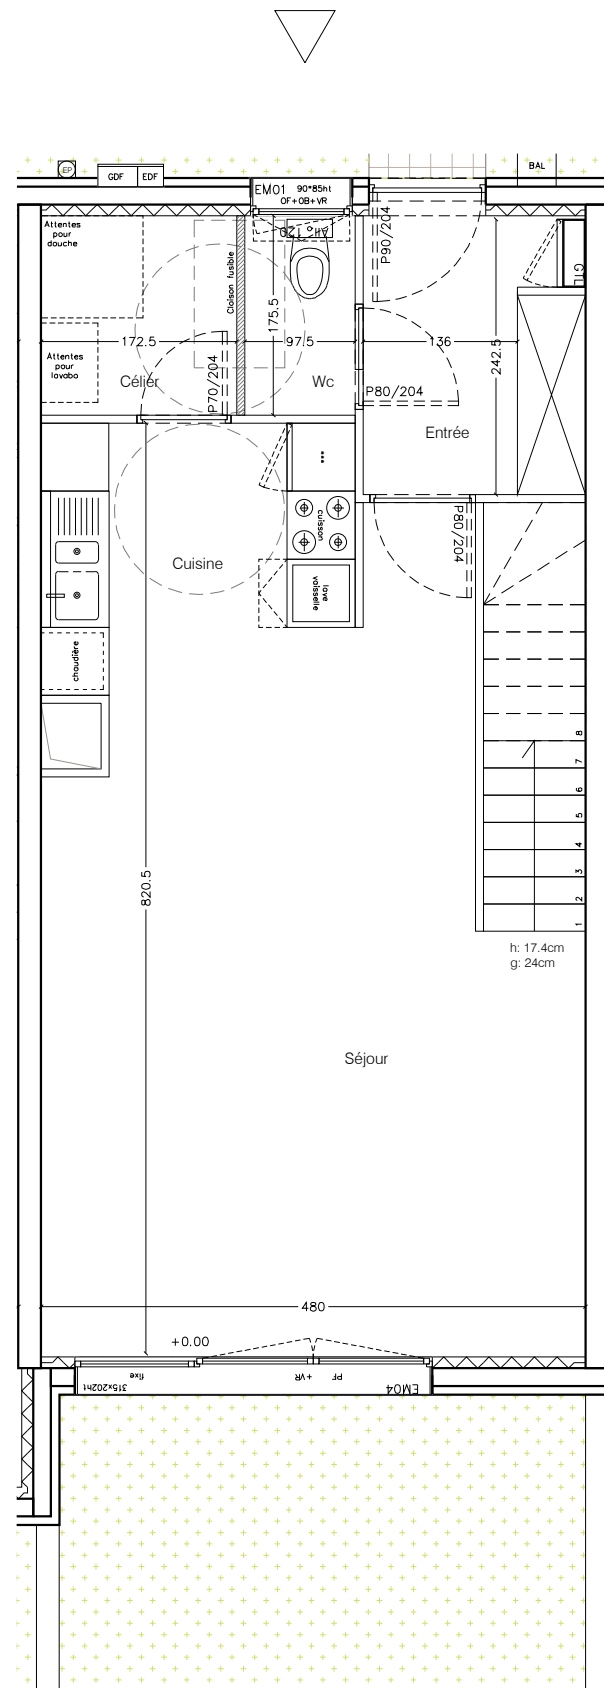

Echelle :

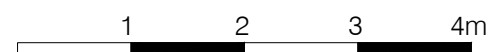

Légende :

	Soffite		Cuisson		Lave-linge	V.R	Volet roulant
	Cloison démontable		Chaudière		Evier	F. all	Fenêtre allège
	Chaudière		Frigo		Gaine	PF	Porte-fenêtre

Des modifications sont susceptibles d'être apportées à ce plan en fonction des nécessités techniques de la réalisation, tant en ce qui concerne les dimensions libres, que l'équipement.  
Les surfaces et hauteurs sous plafond indiquées sont approximatives. Les retombées, les soffites, les faux plafonds, ainsi que l'emplacement des équipements sanitaires ne sont pas tous figurés ou le sont à titre indicatif.  
\* Les emplacements dévolus aux équipements ménagers et à ceux liés au lavage du linge sont représentés sur le plan de vente en correspondance avec les différents raccordements nécessaires en électricité et en eau, aucun de ces éléments n'est fourni, à l'exception de l'évier sur meuble suivant descriptif.