


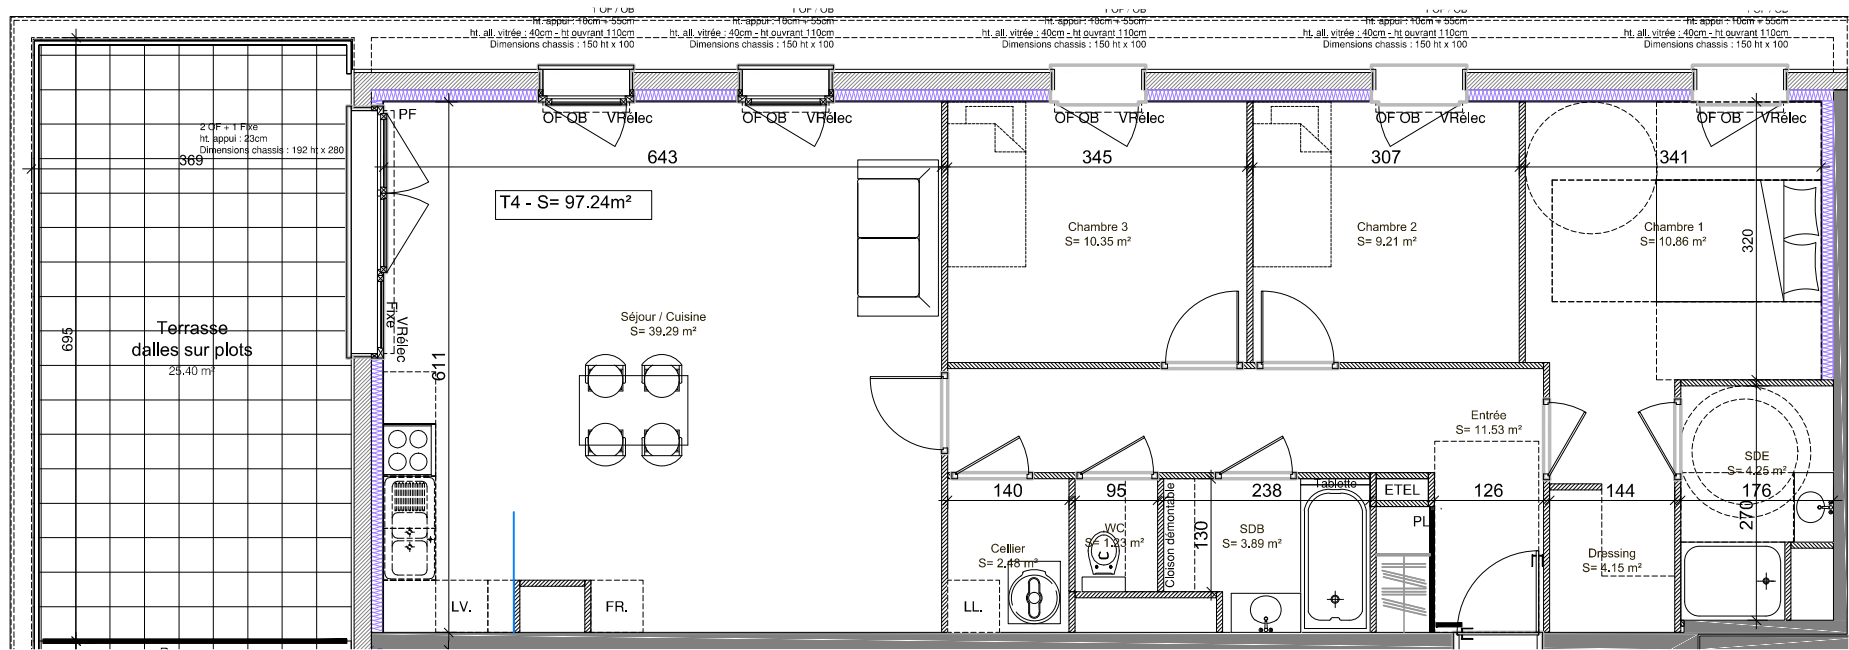


- Légende:**
- F. Chassis fixe
 - OB. Oscillo battant
 - PF. Porte-fenêtre
 - VR. Volet roulant motorisé
 - PL. Placard
 - FR. Frigo
 - CUI. Cuisson
 - EV. Evier
 - LV. Lave vaisselle
 - LL. Lave linge
 - CH. Chaudière gaz
 - Rob. Robinet de puisage
 - PC. Prise extérieure étanche

Le present document exprime la figure et les dispositions générales de l'appartement.
Des variations peuvent intervenir en fonction des nécessités techniques et des tolérances d'exécutions tant en ce qui concerne les dimensions libres que les équipements.
Aménagement de cuisine sur 5 modules de 60x60 ,selon proposition du cuisiniste.
Les équipements sont positionnés à titre indicatif.



Logement : 202

Niveau R+2	Type : T4
------------	-----------

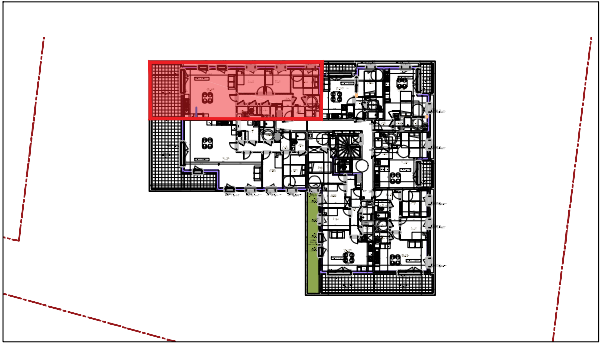

Désignation	Surface
Entrée	11.53 m²
Séjour / Cuisine	39.29 m²
Chambre 1	10.86 m²
Dressing	4.15 m²
Chambre 2	10.35 m²
Chambre 3	9.21 m²
Cellier	2.48 m²
WC	1.23 m²
SDB	3.89 m²
SDE	4.25 m²
Surface Habitable	97.24 m²
Terrasse	25.40 m²
Jardin	- m²
Surface Totale	122.64 m²



AVRIL 2025	Indice : 7
------------	------------