


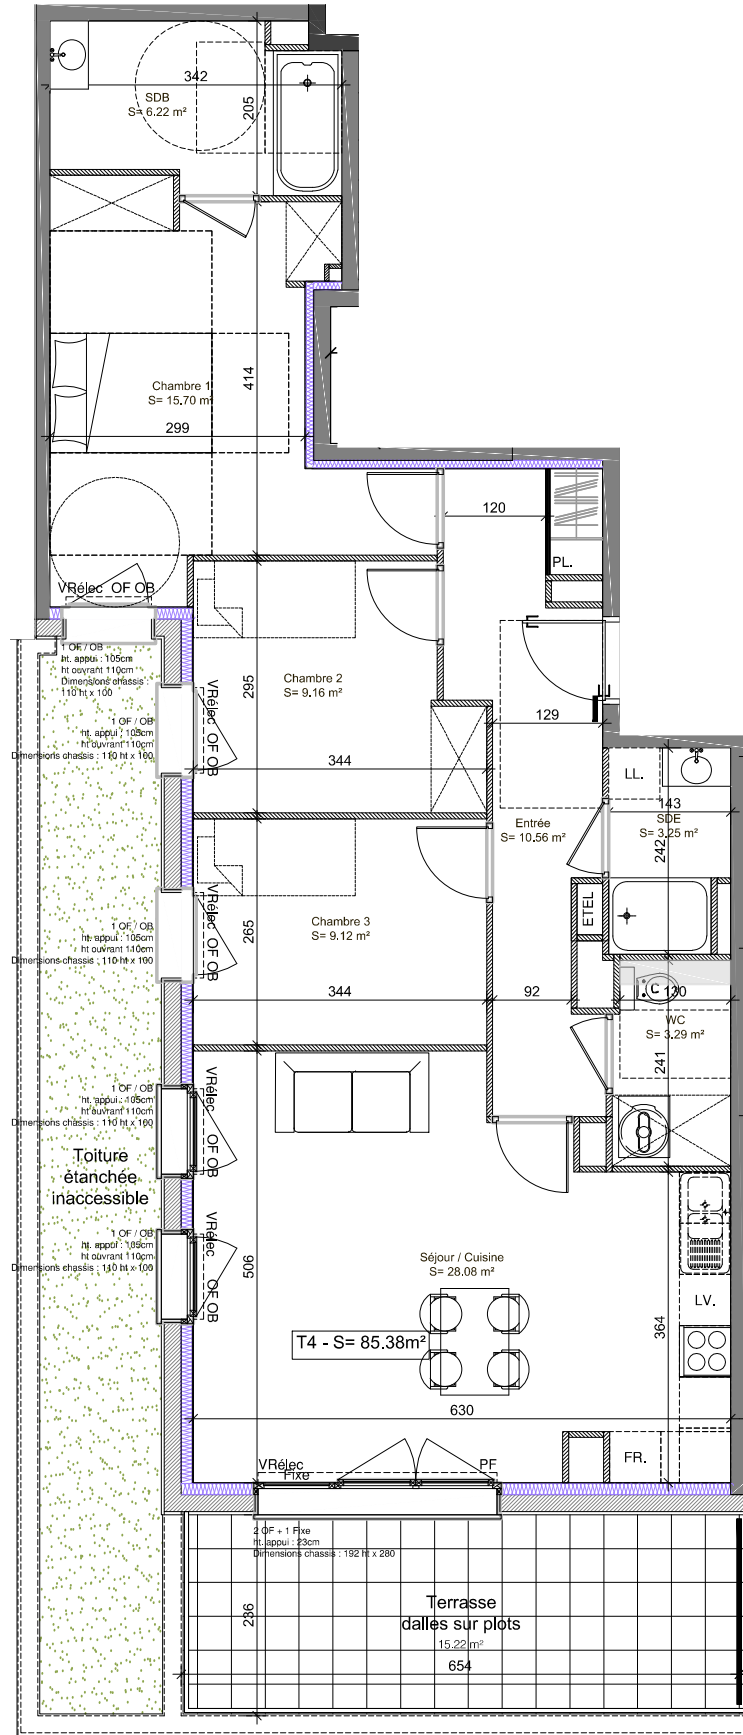

Légende:


- F. Chassis fixe
OB. Oscillo battant
PF. Porte-fenêtre
VR. Volet roulant motorisé
- PL. Placard
FR. Frigo
CUI. Cuisson
EV. Evier
LV. Lave vaisselle
LL. Lave linge
CH. Chaudière gaz
- Rob. Robinet de puisage
PC. Prise extérieure étanche

Le present document exprime la figure et les dispositions générales de l'appartement.
Des variations peuvent intervenir en fonction des nécessités techniques et des tolérances d'exécutions tant en ce qui concerne les dimensions libres que les équipements.
Aménagement de cuisine sur 5 modules de 60x60 ,selon proposition du cuisiniste.
Les équipements sont positionnés à titre indicatif.



Logement : 207

Niveau R+2 Type : T4

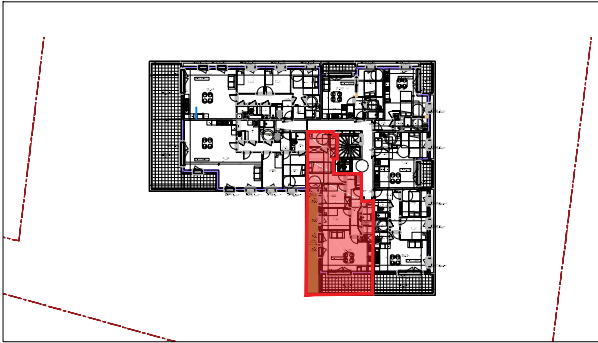

Désignation	Surface
Entrée	10.56 m²
Séjour / Cuisine	28.08 m²
Chambre 1	15.70 m²
Chambre 2	9.16 m²
Chambre 3	9.12 m²
WC	3.29 m²
SDE	3.25 m²
SDB	6.22 m²
Surface Habitable	85.38 m²
Terrasse	15.22 m²
Jardin	- m²
Surface Totale	100.60 m²



AVRIL 2025 Indice : 7