



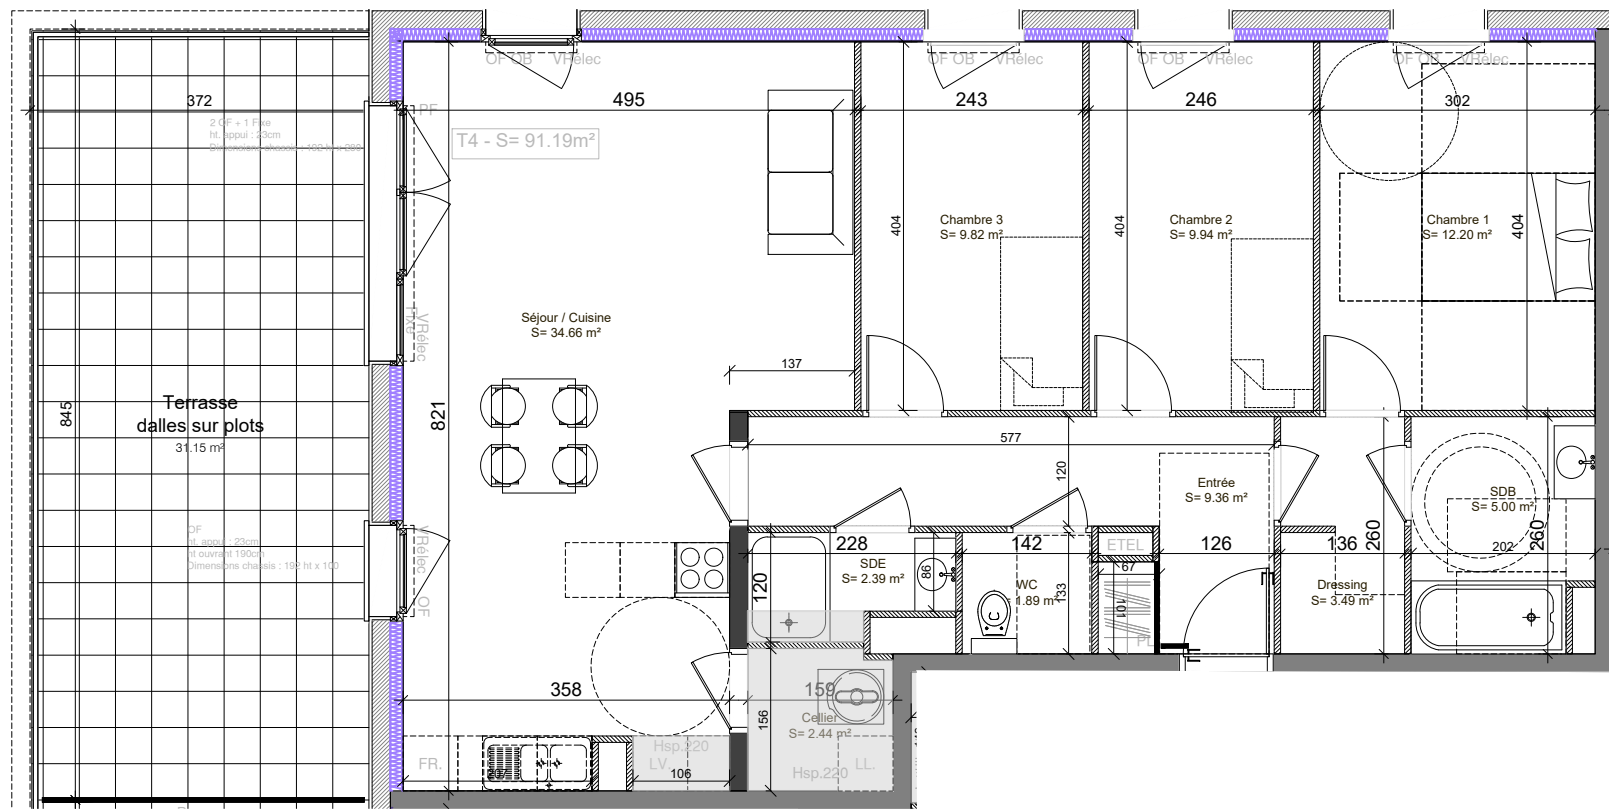


Légende:

- F. Chassis fixe
- OB. Oscillo battant
- PF. Porte-fenêtre
- VR. Volet roulant motorisé
- PL. Placard
- FR. Frigo
- CUI. Cuisson
- EV. Evier
- LV. Lave vaisselle
- LL. Lave linge
- CH. Chaudière gaz
- Rob. Robinet de puisage
- PC. Prise extérieure étanche

Le present document exprime la figure et les dispositions générales de l'appartement.
Des variations peuvent intervenir en fonction des nécessités techniques et des tolérances d'exécutions
tant en ce qui concerne les dimensions libres que les équipements.
Aménagement de cuisine sur 5 modules de 60x60 ,selon proposition du cuisiniste.
Les équipements sont positionnés à titre indicatif.

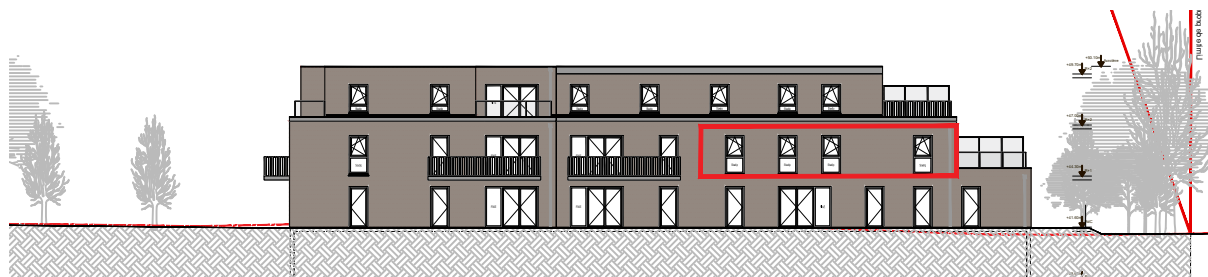

Logement : 103
Niveau R+1 Type : T4

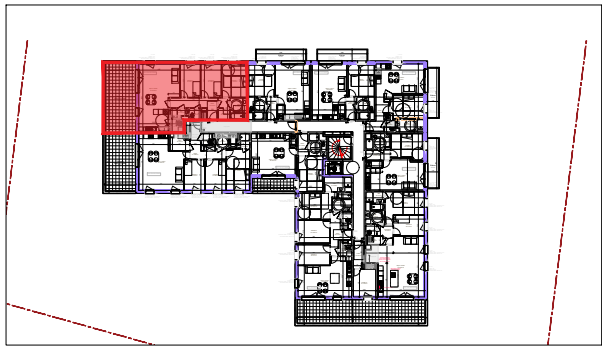

Désignation	Surface
Entrée	9.36 m²
Séjour / Cuisine	34.66 m²
Chambre 1	12.20 m²
Dressing	3.49 m²
Chambre 2	9.94 m²
Chambre 3	9.82 m²
Cellier	2.44 m²
WC	1.89 m²
SDB	5.00 m²
SDE	2.39 m²
Surface Habitable	91.19 m²
Terrasse	31.15 m²
Jardin	- m²
Surface Totale	122.34 m²



JUIN 2025 Indice : 7