



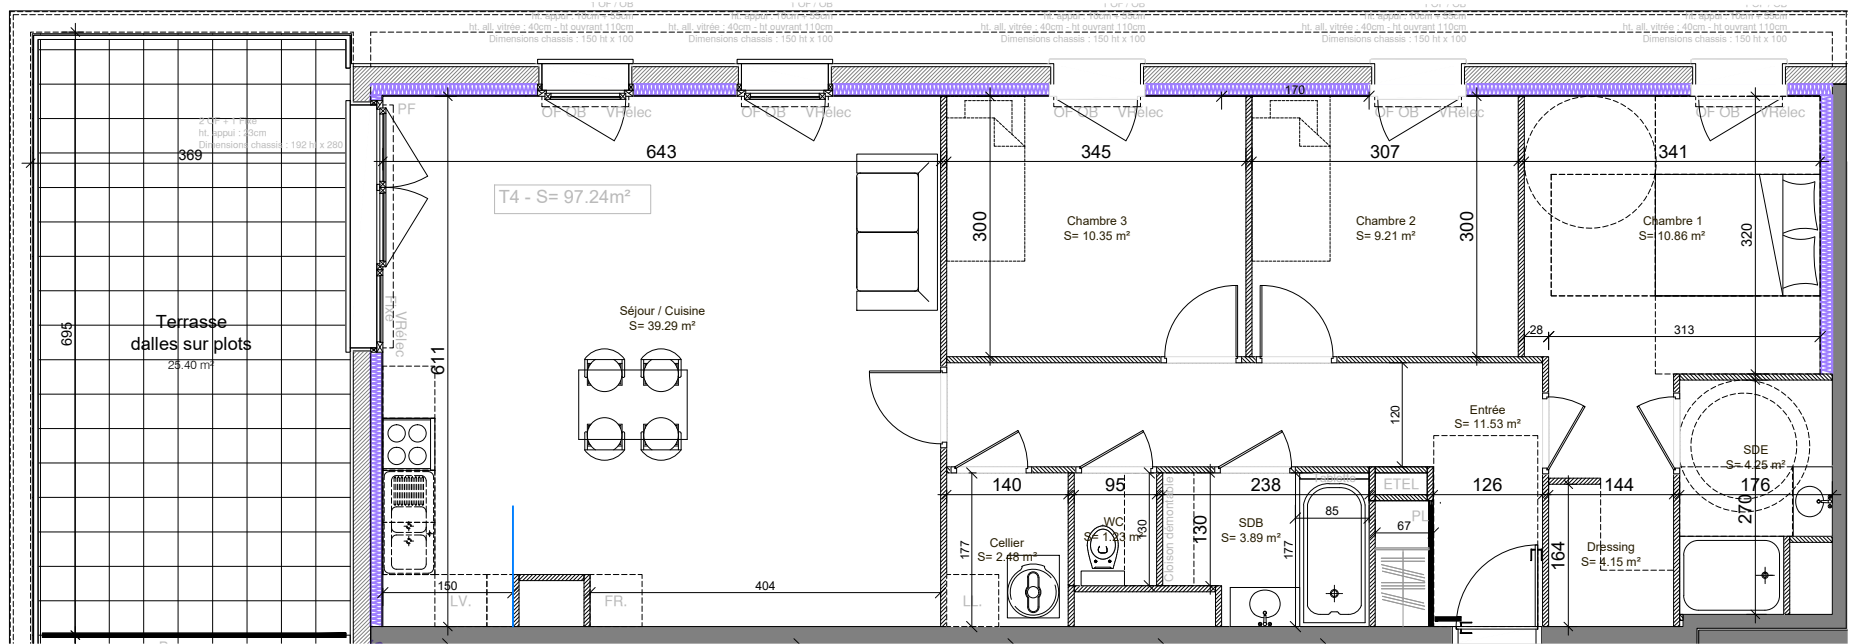

Légende:

- F. Chassis fixe
OB. Oscillo battant
PF. Porte-fenêtre
VR. Volet roulant motorisé
- PL. Placard
FR. Frigo
CUI. Cuisson
EV. Evier
LV. Lave vaisselle
LL. Lave linge
CH. Chaudière gaz
- Rob. Robinet de puisage
PC. Prise extérieure étanche

Le present document exprime la figure et les dispositions générales de l'appartement.
Des variations peuvent intervenir en fonction des nécessités techniques et des tolérances d'exécutions
tant en ce qui concerne les dimensions libres que les équipements.
Aménagement de cuisine sur 5 modules de 60x60 ,selon proposition du cuisiniste.
Les équipements sont positionnés à titre indicatif.

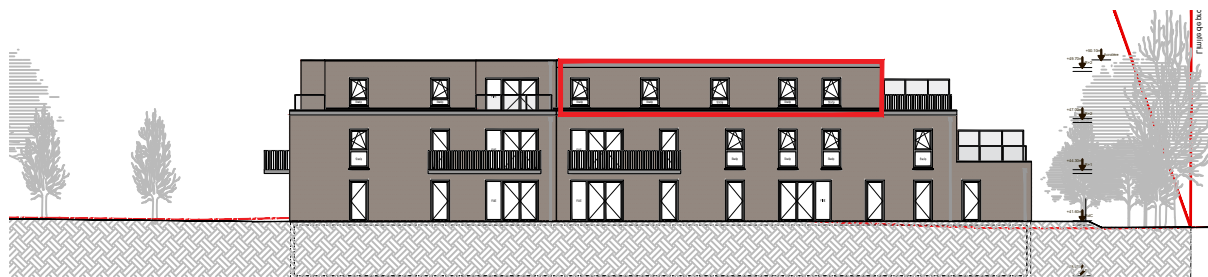


ÉCLAT DE VERT
WATTIGNIES

Logement : 202

Niveau R+2

Type : T4

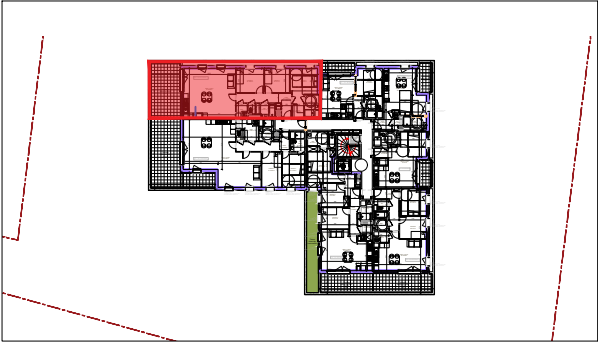

Désignation		Surface
Entrée		11.53 m²
Séjour / Cuisine		39.29 m²
Chambre 1		10.86 m²
Dressing		4.15 m²
Chambre 2		10.35 m²
Chambre 3		9.21 m²
Cellier		2.48 m²
WC		1.23 m²
SDB		3.89 m²
SDE		4.25 m²
Surface Habitable		97.24 m²
Terrasse		25.40 m²
Jardin		- m²
Surface Totale		122.64 m²



JUIN 2025

Indice : 7