



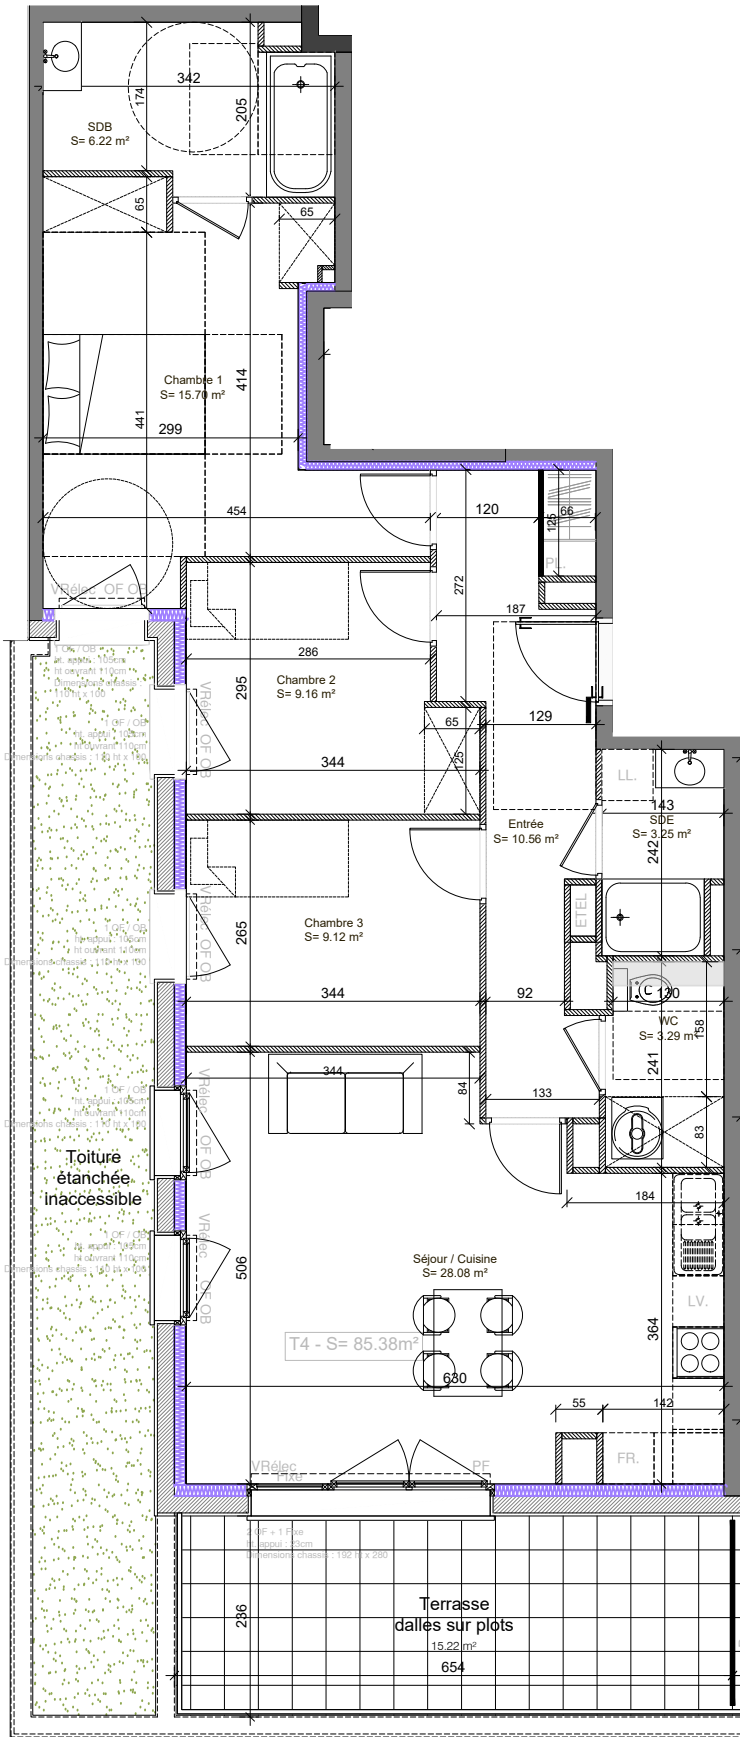

- Légende:**
- F. Chassis fixe
 - OB. Oscillo battant
 - PF. Porte-fenêtre
 - VR. Volet roulant motorisé
 - PL. Placard
 - FR. Frigo
 - CUI. Cuisson
 - EV. Evier
 - LV. Lave vaisselle
 - LL. Lave linge
 - CH. Chaudière gaz
 - Rob. Robinet de puisage
 - PC. Prise extérieure étanche


Le present document exprime la figure et les dispositions générales de l'appartement.
Des variations peuvent intervenir en fonction des nécessités techniques et des tolérances d'exécutions
tant en ce qui concerne les dimensions libres que les équipements.
Aménagement de cuisine sur 5 modules de 60x60 ,selon proposition du cuisiniste.
Les équipements sont positionnés à titre indicatif.

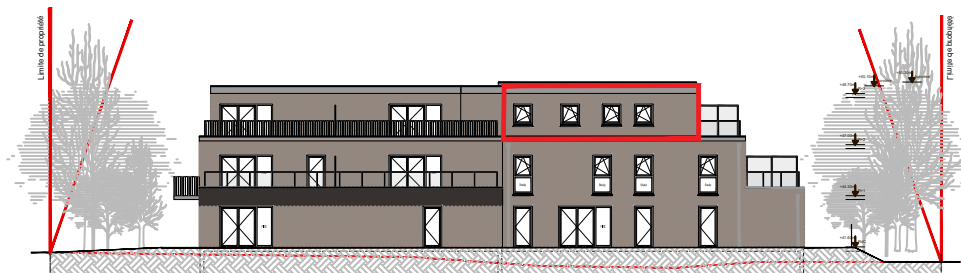

Logement : 207

Niveau R+2

Type : T4

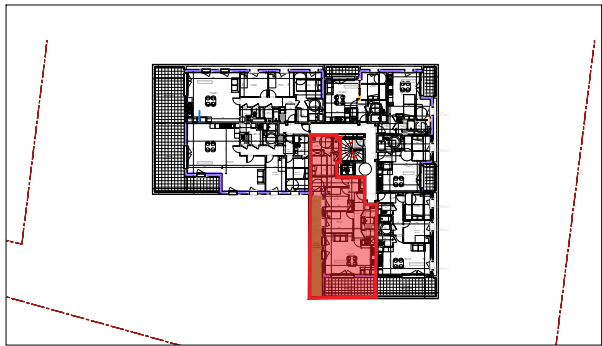

Désignation	Surface
Entrée	10.56 m²
Séjour / Cuisine	28.08 m²
Chambre 1	15.70 m²
Chambre 2	9.16 m²
Chambre 3	9.12 m²
WC	3.29 m²
SDE	3.25 m²
SDB	6.22 m²
Surface Habitable	85.38 m²
Terrasse	15.22 m²
Jardin	- m²
Surface Totale	100.60 m²



JUIN 2025

Indice : 7