



BATIMENT B RDC

APPARTEMENT n.01 Type 3

Désignation	Surfaces
Séjour/Cuisine	27.72 m²
Chambre 1	13.45 m²
Chambre 2	9.75 m²
Cellier	1.52 m²
SDB	4.97 m²
WC	1.28 m²
Entrée	6.02 m²

Surface Habitable 64.71 m²


Surfaces Annexes 8.79 m²

Surfaces Utiles 64.71 m²


16 Janvier 2022 Indice 1



GROUPE PASCAL BOULANGER

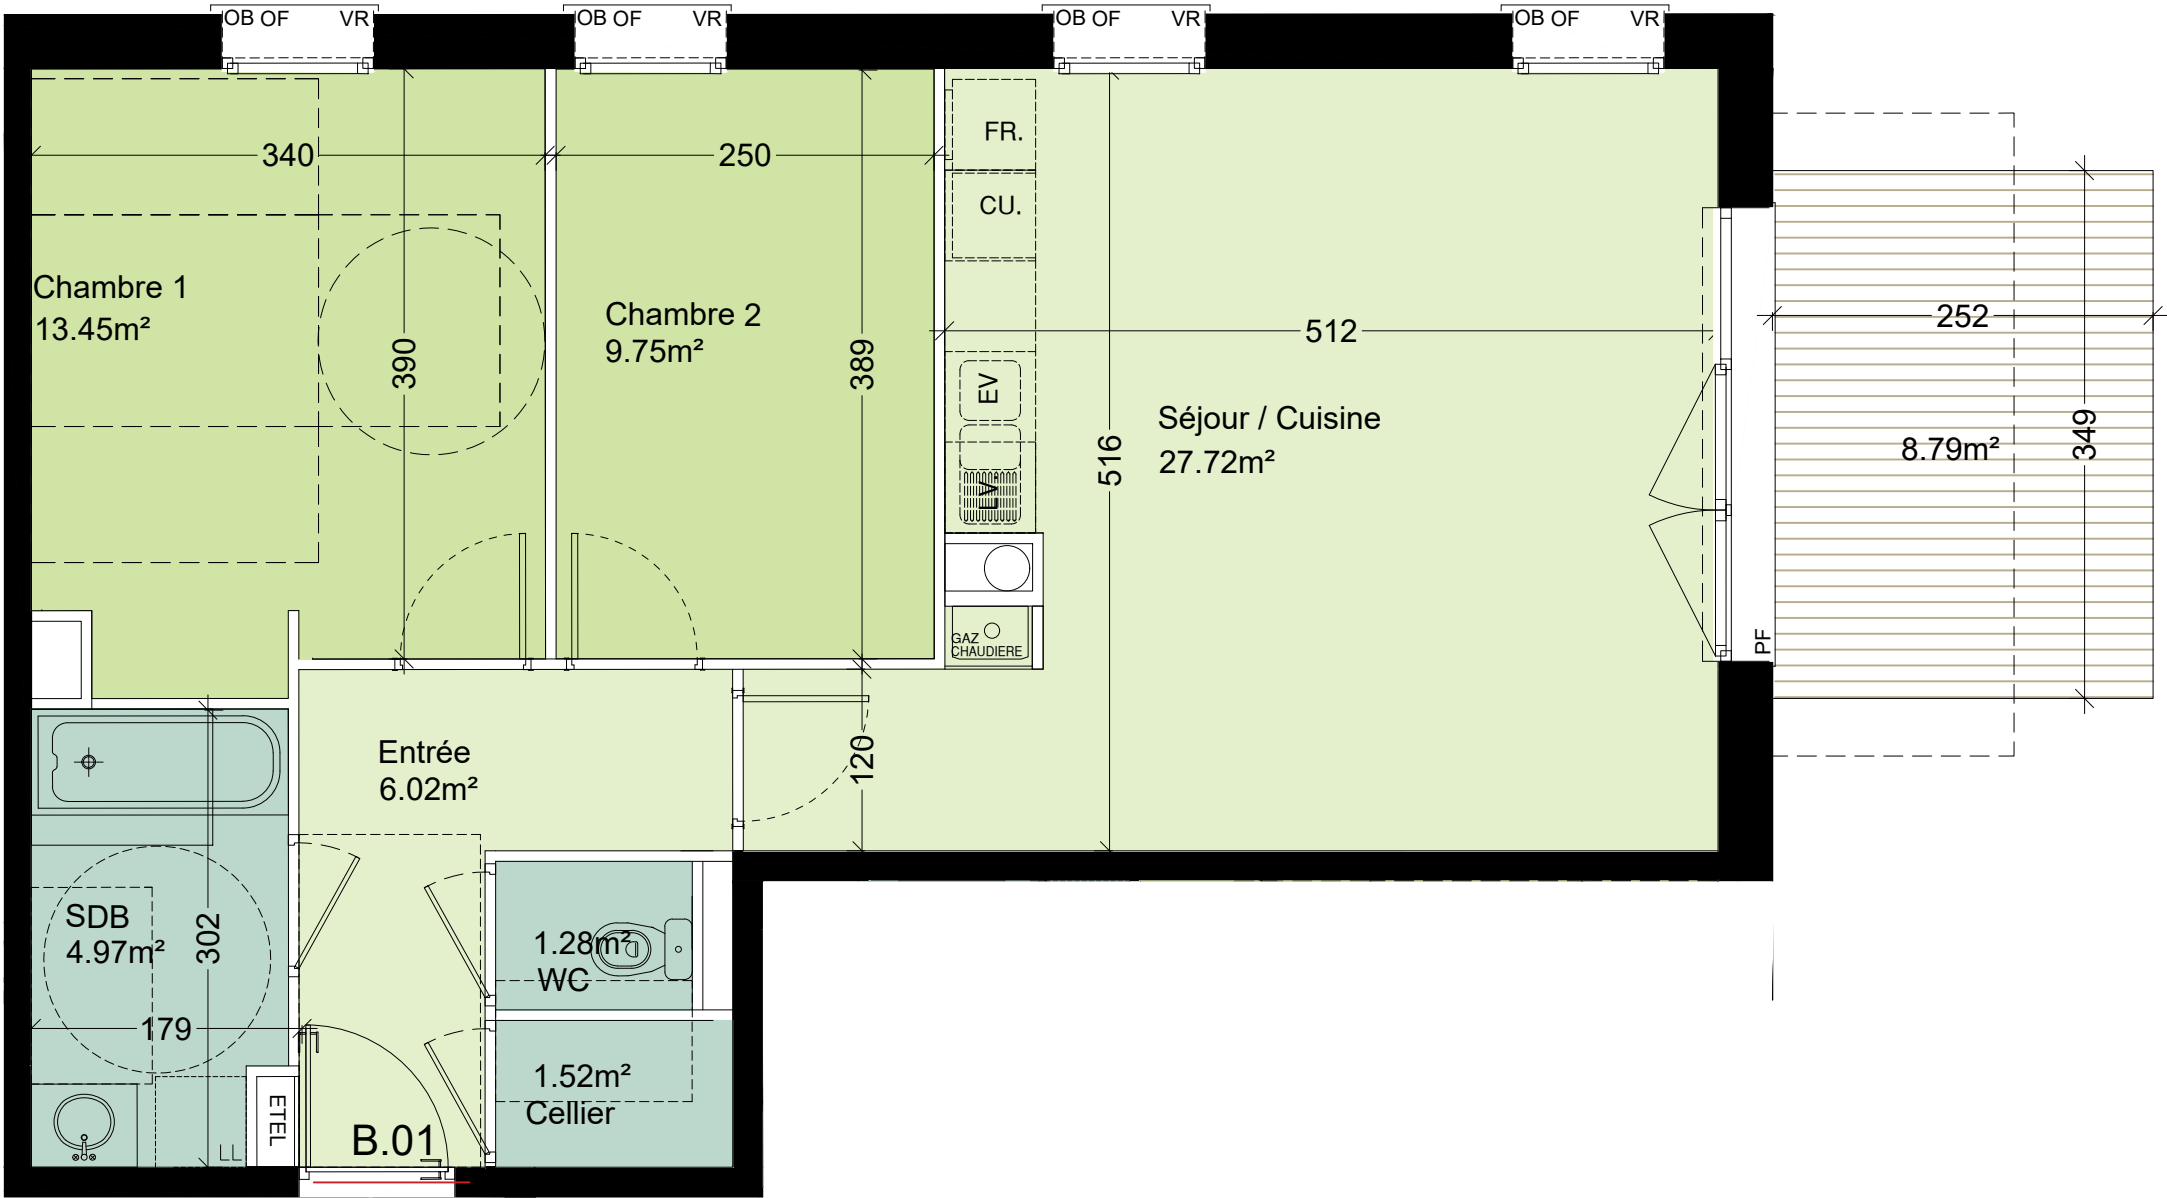


FACADE EST

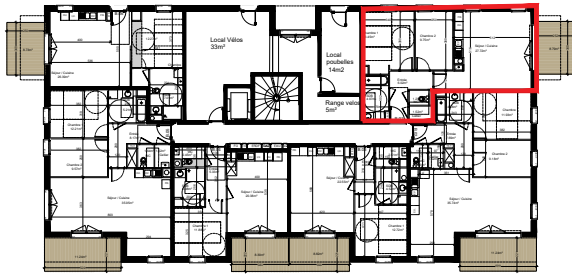

RDC

- Légende:**
- F + PF. Fenêtre fixe et porte fenêtre
 - 2OF. Double ouvrants à la française
 - PF. Porte fenêtre
 - VR. Volet Roulant
 - PL. Placard
 - FR. Frigo
 - CU. Cuisson
 - LV. Lave Vaisselle
 - LL. Lave Linge
 - CH. Chaudière
 - ETEL. Tableau électrique

Zone de faux plafond

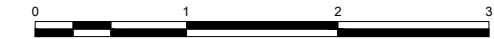

L'acquéreur reconnaît avoir été informé que ce plan et ses cotes sont susceptibles de subir des modifications suite à la mise au point des plans d'exécution et des impératifs techniques. Les retombées de faux plafonds et de poutre sont données à titre indicatif.