



BATIMENT B RDC

APPARTEMENT n.02 Type 3

Désignation	Surfaces
Séjour/Cuisine	35.74 m ²
Chambre 1	11.93 m ²
Chambre 2	9.18 m ²
Cellier	1.52 m ²
SDB	4.68 m ²
WC	1.79 m ²
Entrée	7.89 m ²

Surface Habitable 72.73 m²


Surfaces Annexes 11.24 m²

Surfaces Utiles 72.73 m²


16 Janvier 2022 Indice 1



GRUPE PASCAL BOULANGER

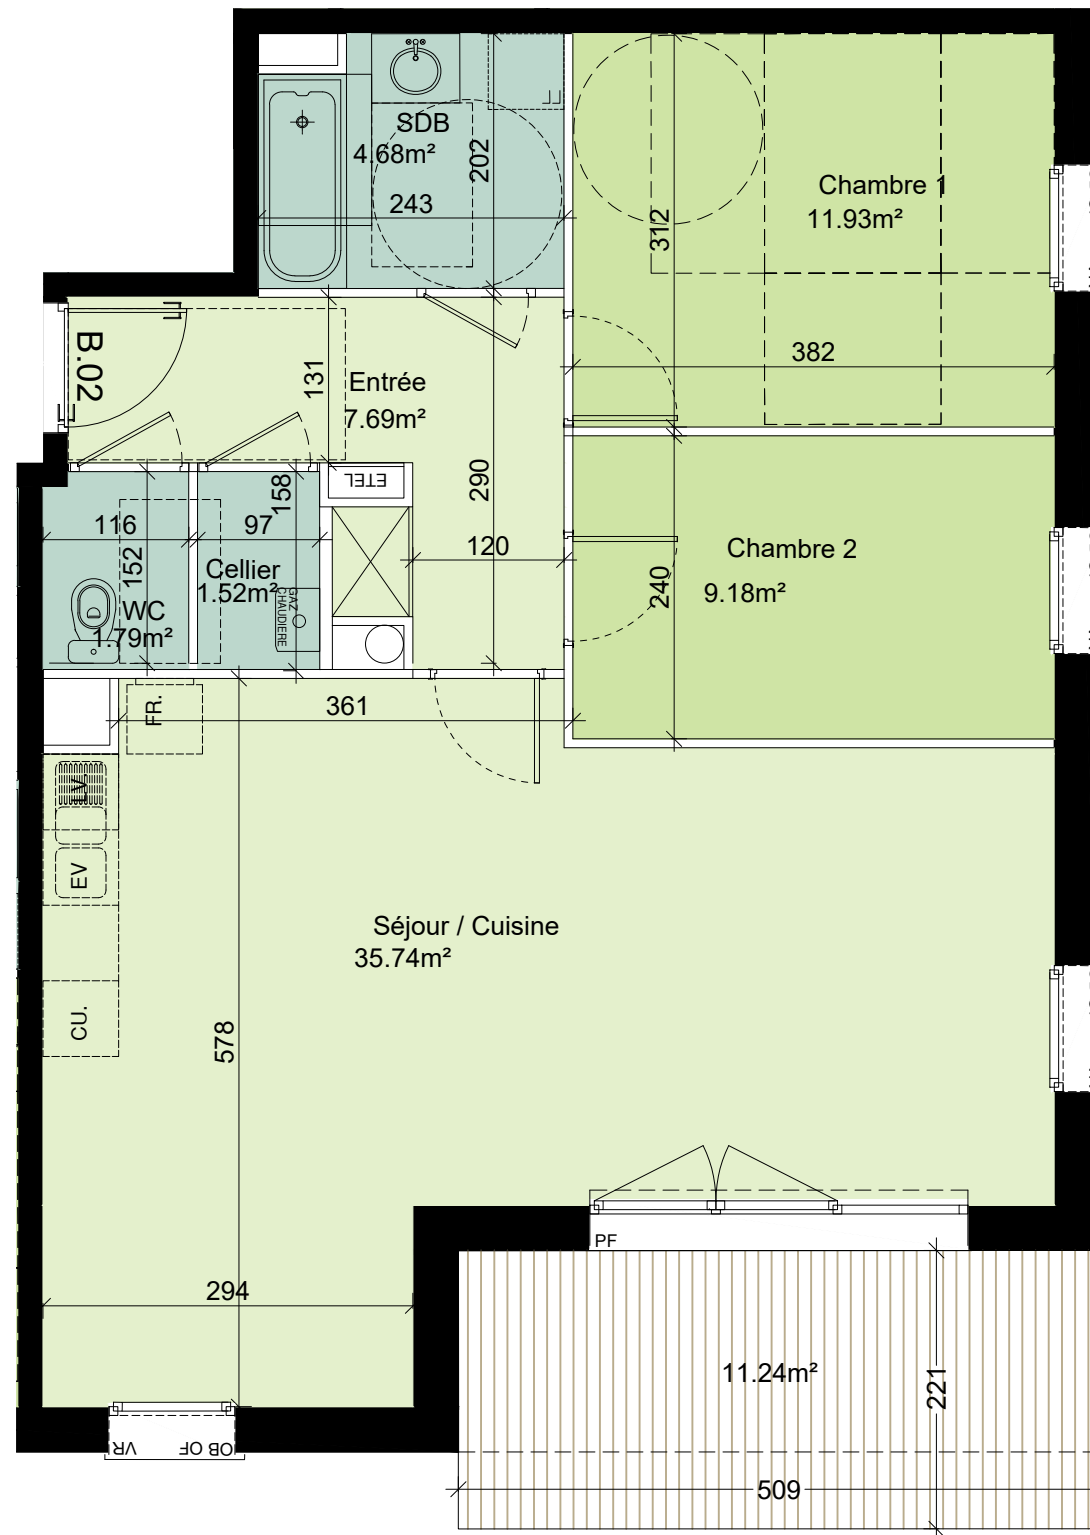

FACADE SUD

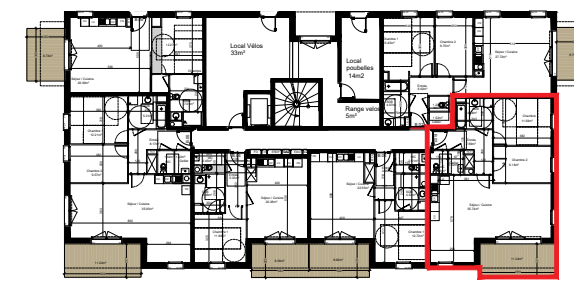

RDC

Légende:

- F + PF. Fenêtre fixe et porte fenêtre
- 2OF. Double ouvrants à la française
- PF. Porte fenêtre
- VR. Volet Roulant
- PL. Placard
- FR. Frigo
- CU. Cuisson
- LV. Lave Vaisselle
- LL. Lave Linge
- CH. Chaudière
- ETEL. Tableau électrique

Zone de faux plafond

L'acquéreur reconnaît avoir été informé que ce plan et ses cotes sont susceptibles de subir des modifications suite à la mise au point des plans d'exécution et des impératifs techniques. Les retombées de faux plafonds et de poutre sont données à titre indicatif.