



BATIMENT B RDC

APPARTEMENT n.06 Type 2

Désignation	Surfaces
Séjour/Cuisine	26.39 m ²
Chambre 1	12.27 m ²
SDB	7.01 m ²

Surface Habitable 45.67 m²


Surfaces Annexes 8.73 m²

Surfaces Utiles 45.67 m²


16 Janvier 2022 Indice 1



GROUPE PASCAL BOULANGER

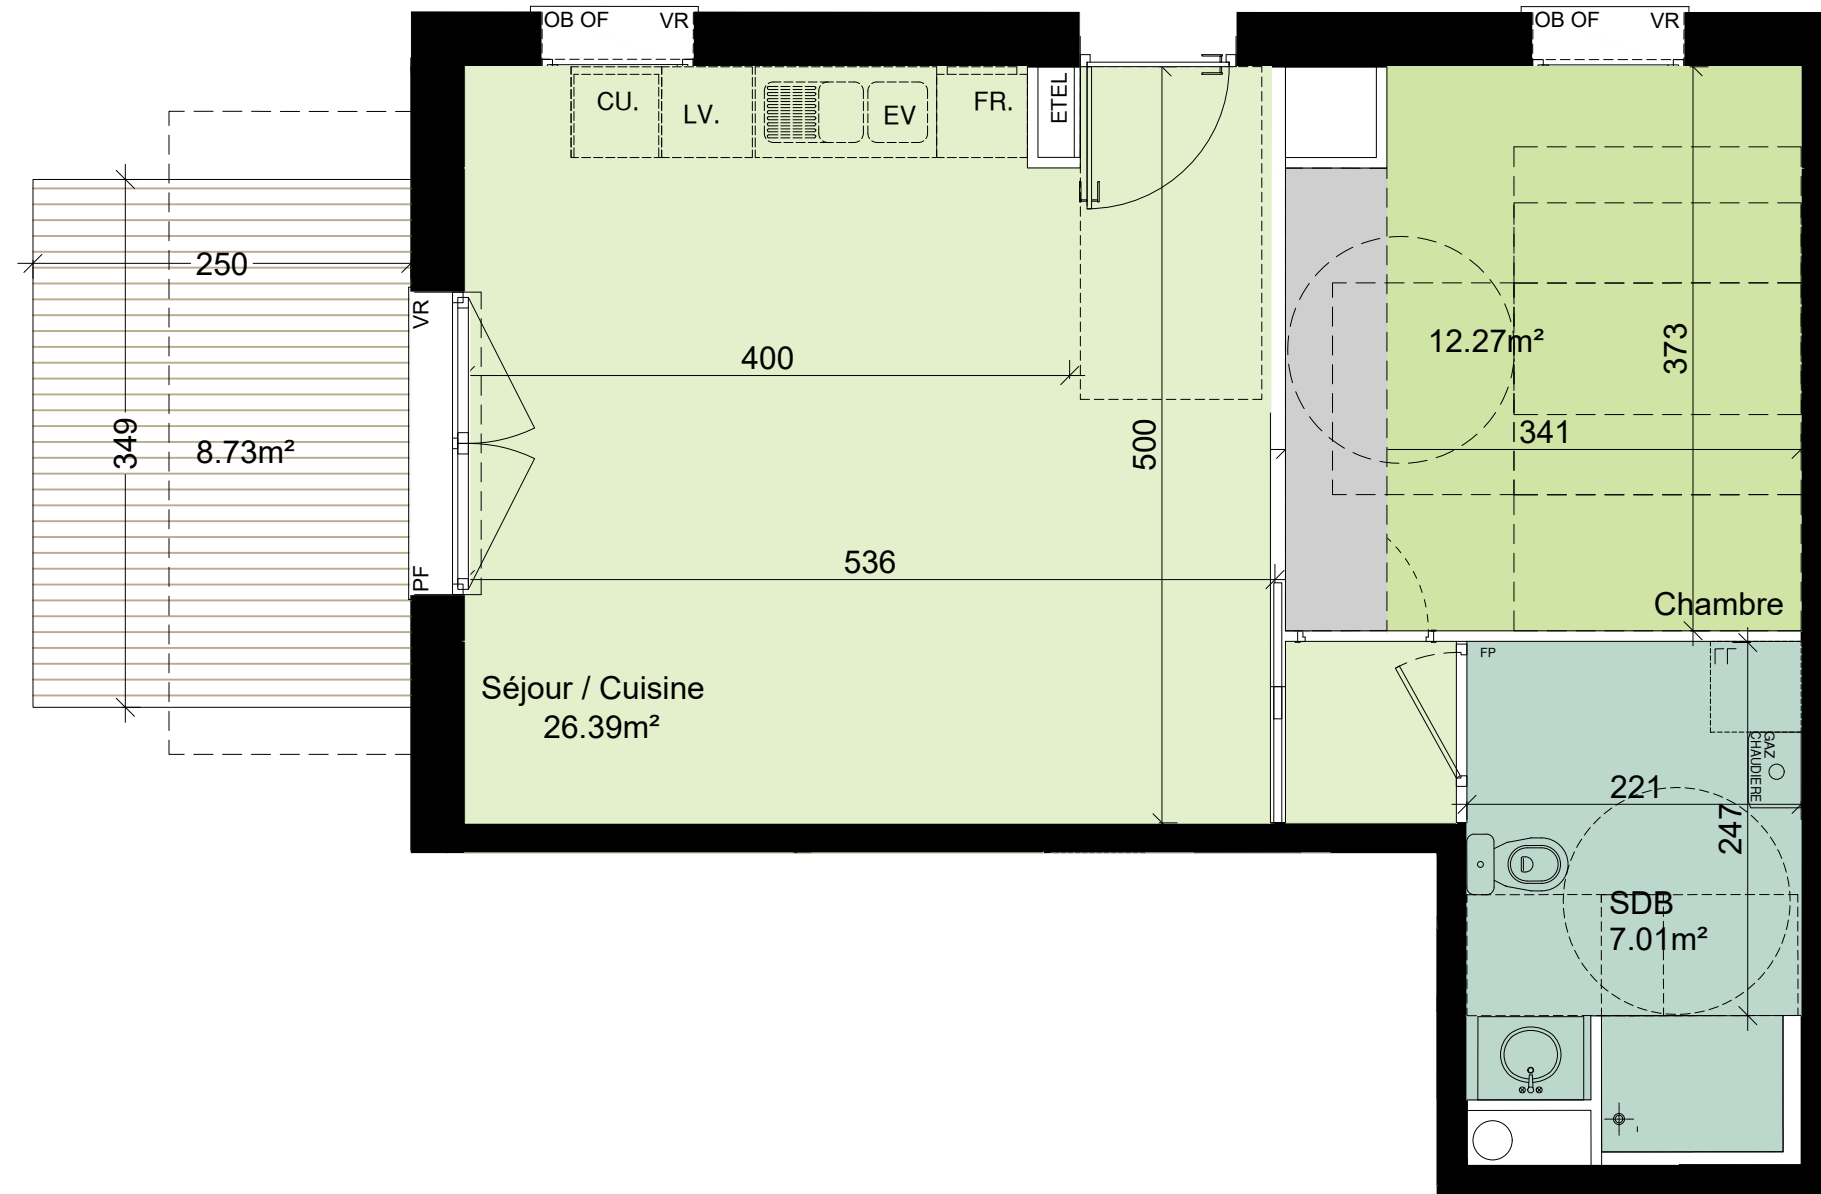

FACADE OUEST

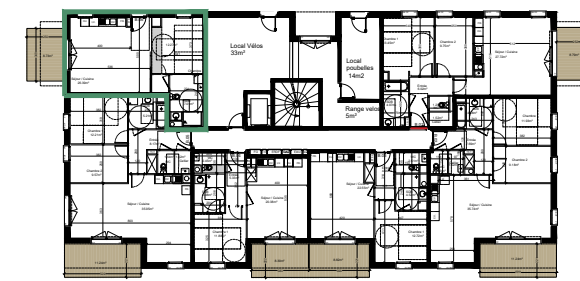

RDC

Légende:

- F + PF. Fenêtre fixe et porte fenêtre
- 2OF. Double ouvrants à la française
- PF. Porte fenêtre
- VR. Volet Roulant
- PL. Placard
- FR. Frigo
- CU. Cuisson
- LV. Lave Vaisselle
- LL. Lave Linge
- CH. Chaudière
- ETEL. Tableau électrique

Zone de faux plafond

L'acquéreur reconnaît avoir été informé que ce plan et ses cotes sont susceptibles de subir des modifications suite à la mise au point des plans d'exécution et des impératifs techniques. Les retombées de faux plafonds et de poutre sont données à titre indicatif.