



# Élégance

BATIMENT B R+1

APPARTEMENT n.11 Type 2

Désignation	Surfaces
Séjour/Cuisine	24.26m <sup>2</sup>
Chambre 1	12.84 m <sup>2</sup>
SDB	5.32 m <sup>2</sup>




Surface Habitable 42.42 m<sup>2</sup>

Surfaces Annexes 4.30 m<sup>2</sup>

Surfaces Utiles 44.45 m<sup>2</sup>

16 Janvier 2022 Indice 1

**SIGLA NEUF**  
GROUPE PASCAL BOULANGER

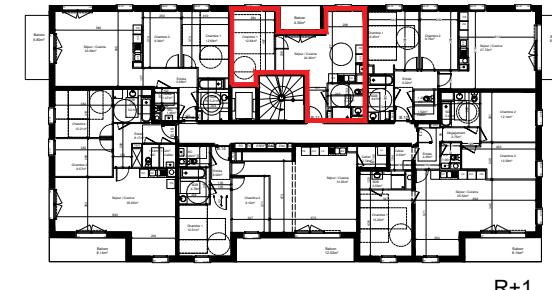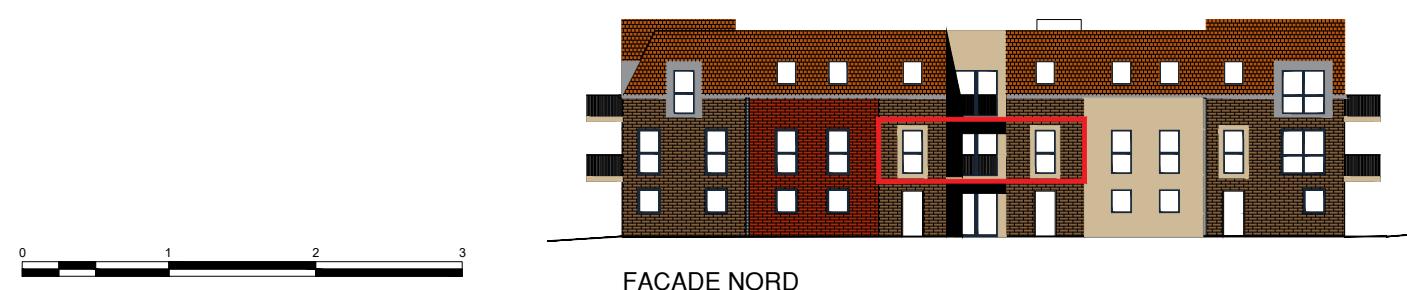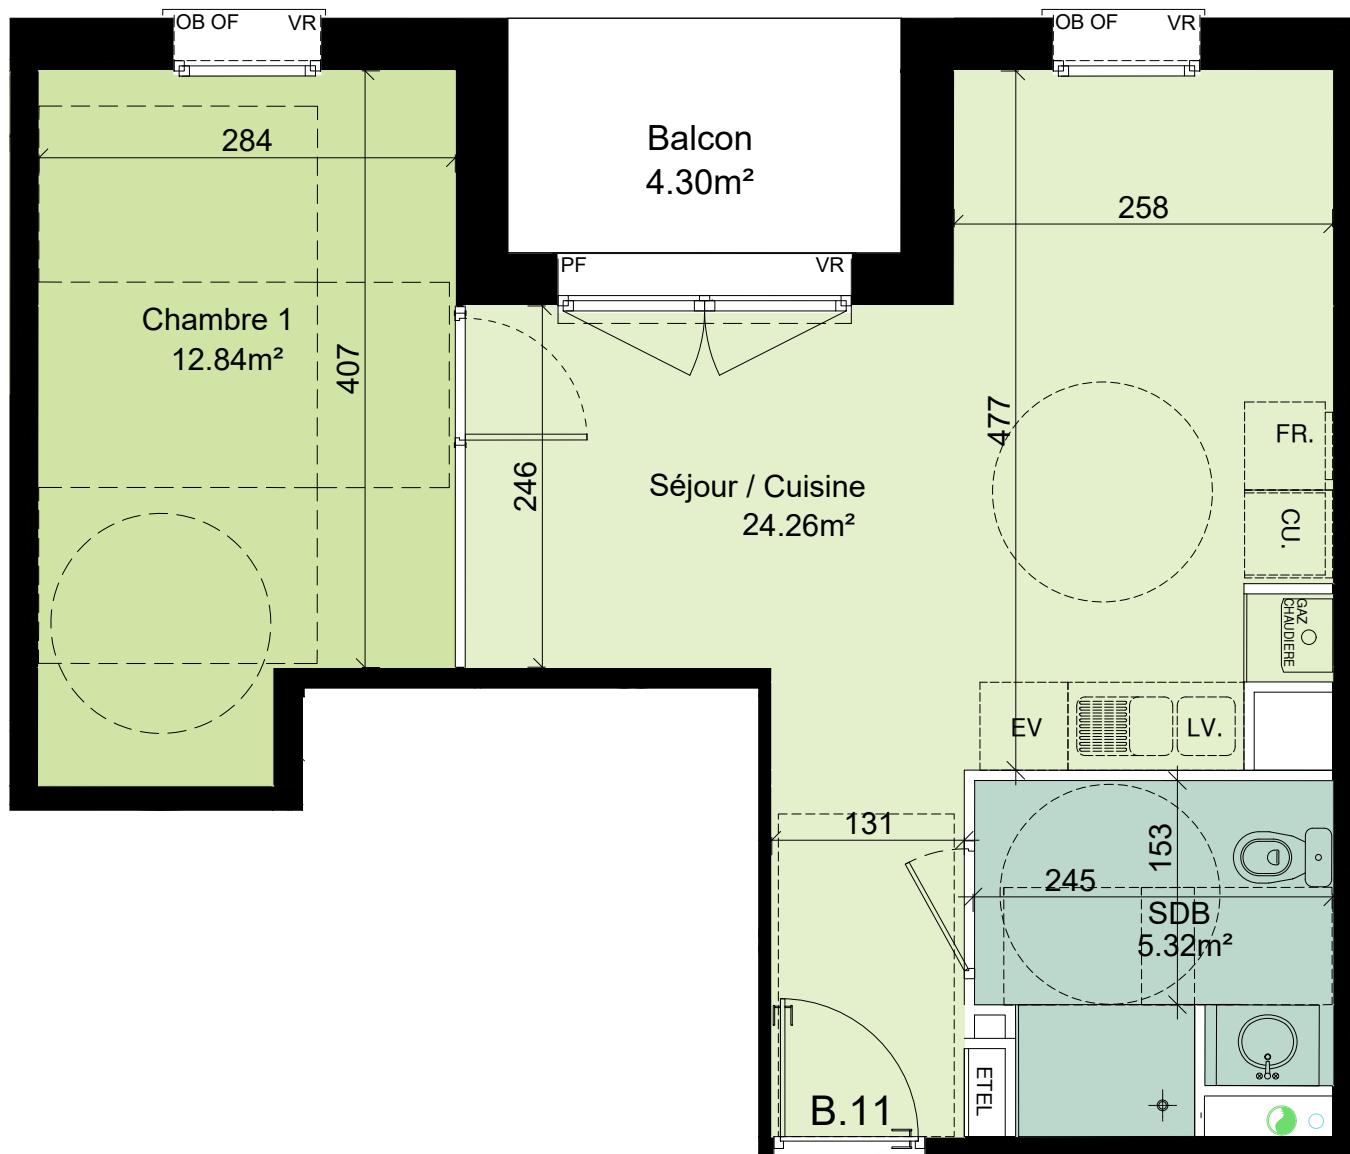

**Légende:**

- F + PF. Fenêtre fixe et porte fenêtre
- 2OF. Double ouvrants à la française
- PF. Porte fenêtre
- VR. Volet Roulant
- PL. Placard
- FR. Frigo
- CU. Cuisson
- LV. Lave Vaisselle
- LL. Lave Linge
- CH. Chaudière
- ETEL. Tableau électrique
- Zone de faux plafond