



BATIMENT B R+1


APPARTEMENT n.12 Type 3

Désignation	Surfaces
Séjour/Cuisine	27.72 m <sup>2</sup>
Chambre 1	13.45 m <sup>2</sup>
Chambre 2	9.75 m <sup>2</sup>
Cellier	1.52 m <sup>2</sup>
SDB	4.97 m <sup>2</sup>
WC	1.28 m <sup>2</sup>
Entrée	6.02 m <sup>2</sup>

Surface Habitable 64.71 m<sup>2</sup>

Surfaces Annexes 6.80 m<sup>2</sup>

Surfaces Utiles 68.11 m<sup>2</sup>

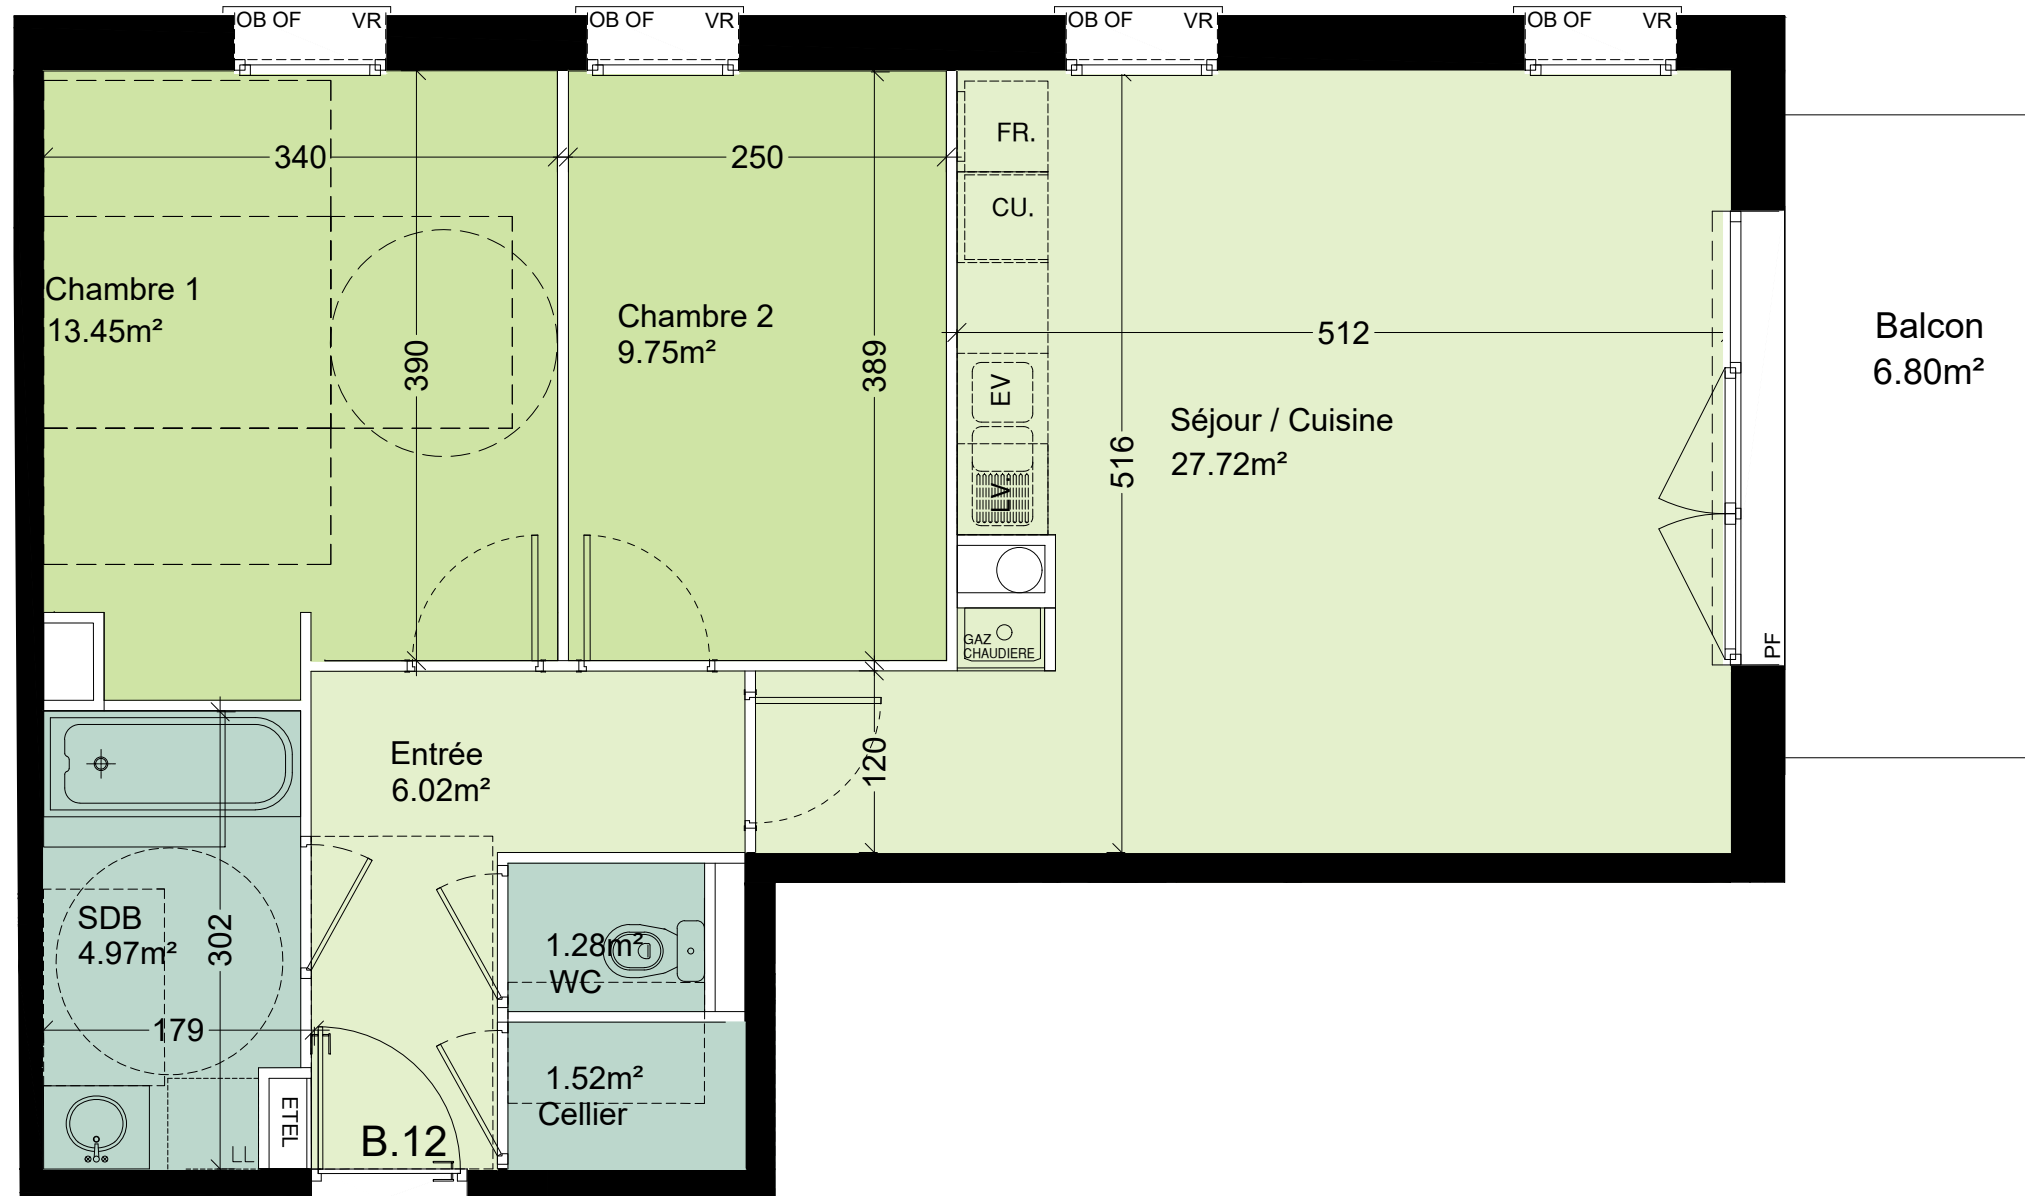


16 Janvier 2022 Indice 1



GROUPE PASCAL BOULANGER



FACADE EST

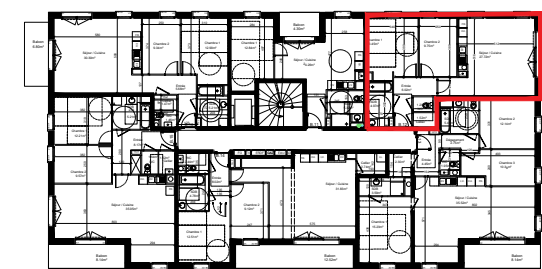

R+1

- Légende:**
- F + PF. Fenêtre fixe et porte fenêtre
  - 2OF. Double ouvrants à la française
  - PF. Porte fenêtre
  - VR. Volet Roulant
  - PL. Placard
  - FR. Frigo
  - CU. Cuisson
  - LV. Lave Vaisselle
  - LL. Lave Linge
  - CH. Chaudière
  - ETEL. Tableau électrique
  - Zone de faux plafond

L'acquéreur reconnaît avoir été informé que ce plan et ses cotes sont susceptibles de subir des modifications suite à la mise au point des plans d'exécution et des impératifs techniques. Les retombées de faux plafonds et de poutre sont données à titre indicatif.