



BATIMENT B R+1


APPARTEMENT n.13 Type 4

Désignation	Surfaces
Séjour/Cuisine	35.52 m ²
Chambre 1	15.23 m ²
Chambre 2	12.14 m ²
Chambre 3	10.39 m ²
Cellier	2.30 m ²
Dégagement	2.75 m ²
SDD	3.59 m ²
SDB	5.41 m ²
WC	1.95 m ²
Entrée	4.45 m ²

Surface Habitable 93.73 m²

Surfaces Annexes 8.14 m²

Surfaces Utiles 97.80 m²

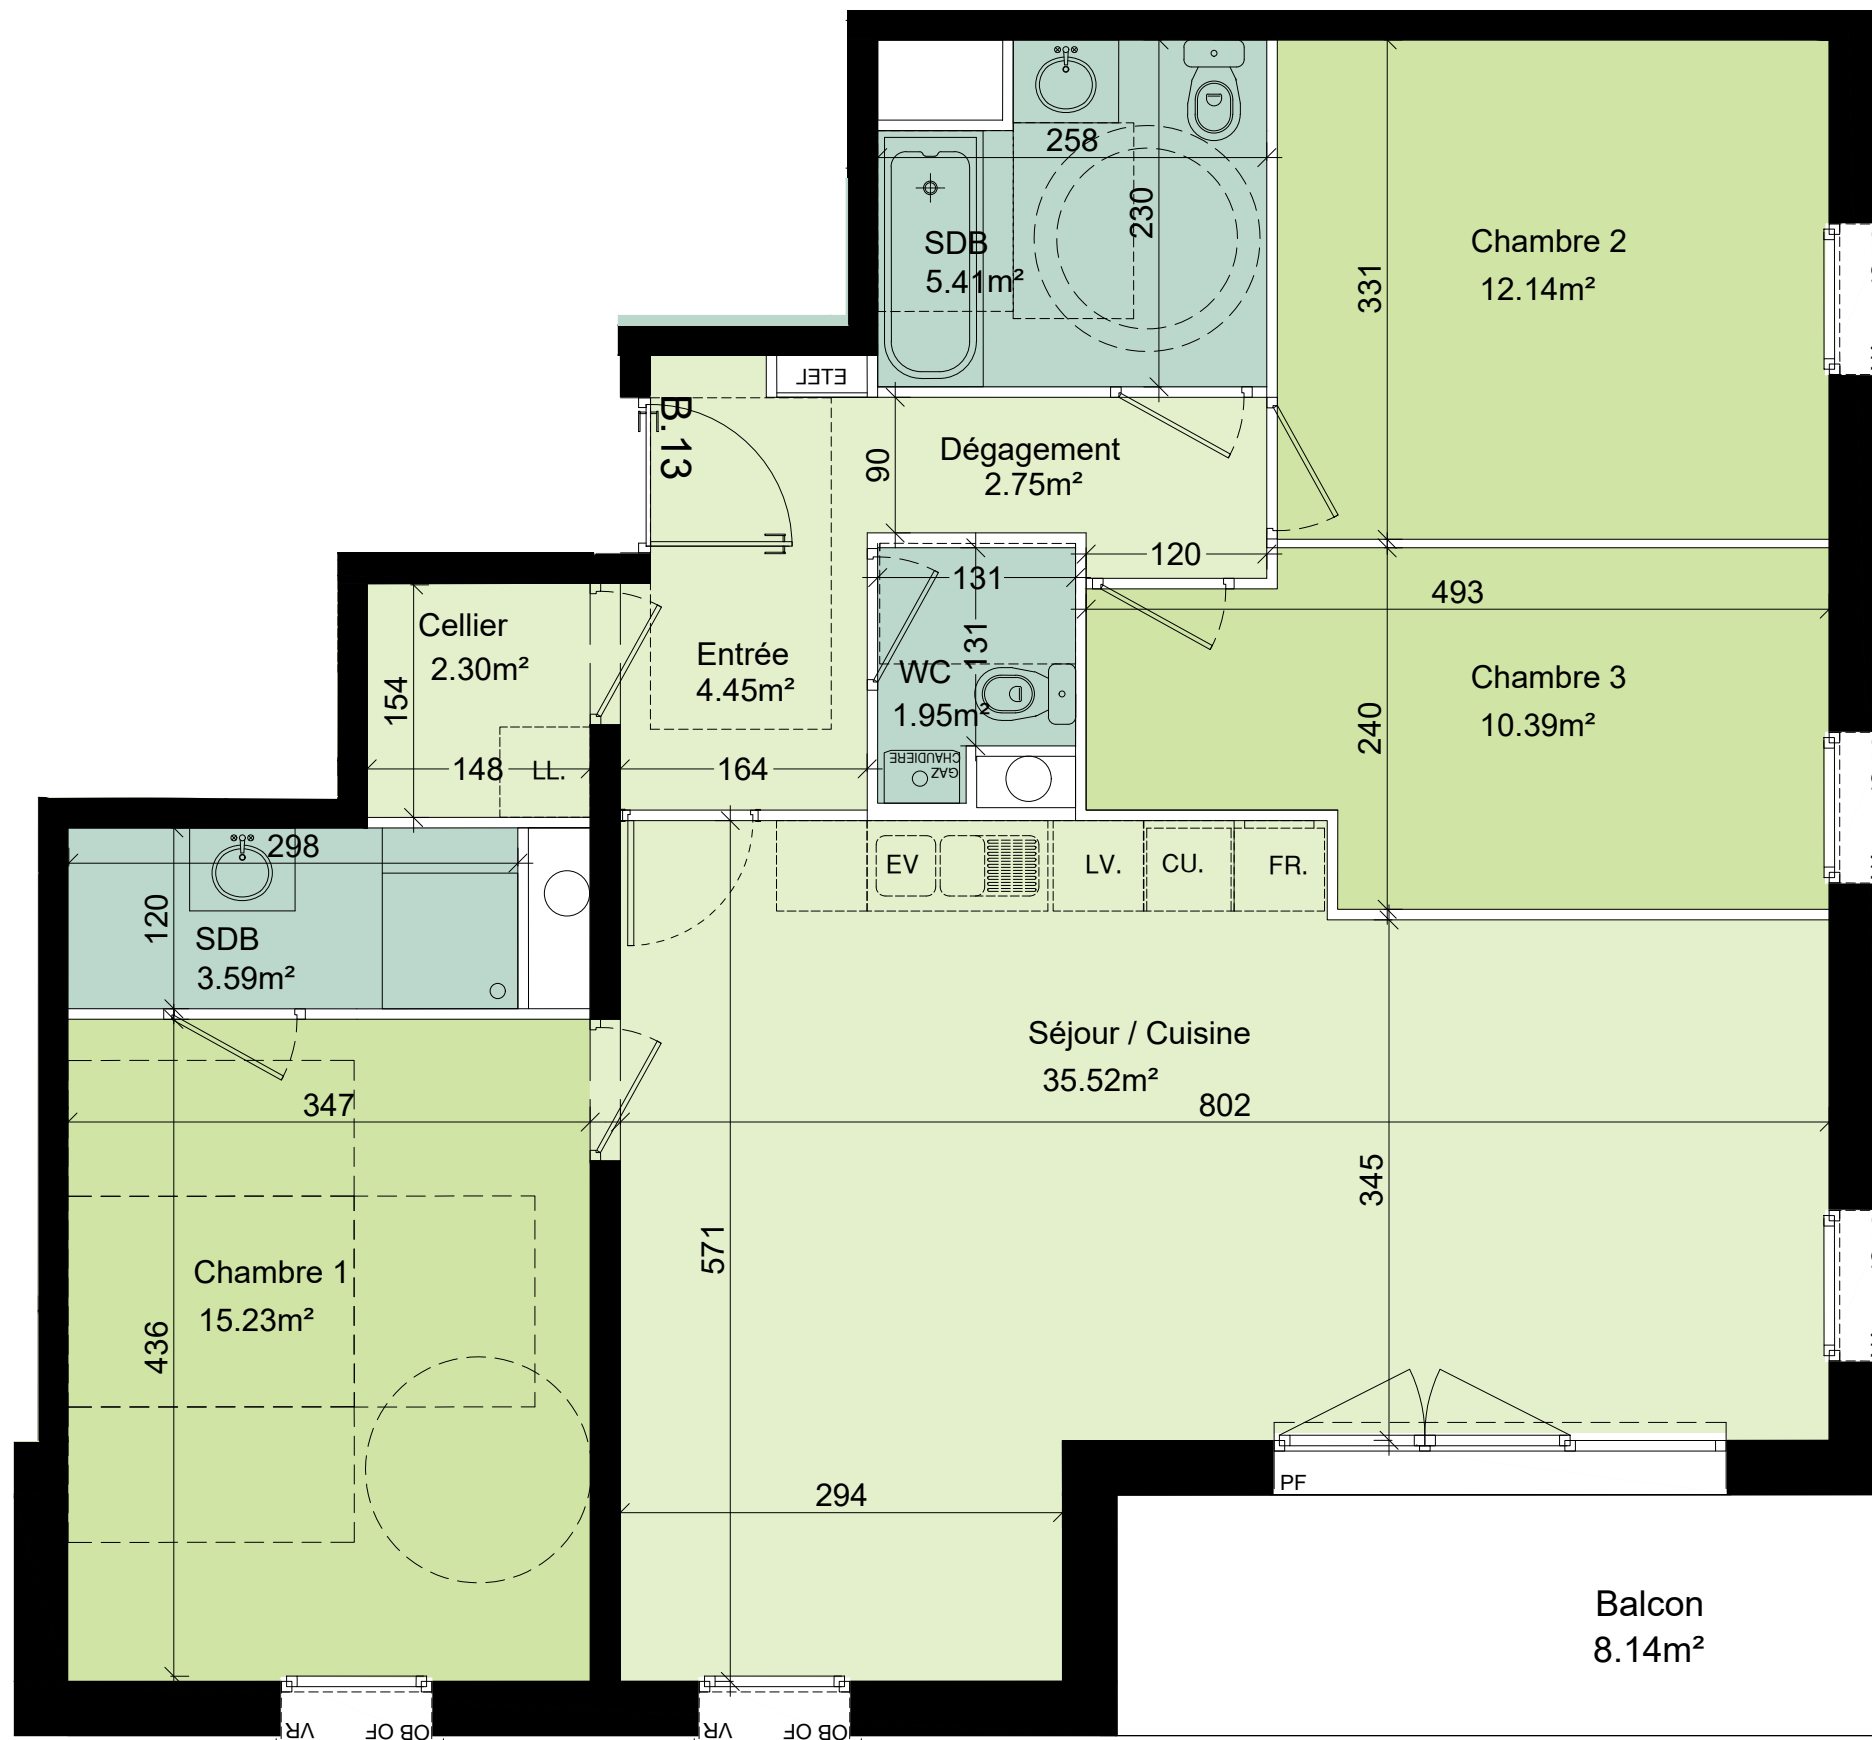

16 Janvier 2022


Indice 1



GRUPE PASCAL BOULANGER



FACADE SUD

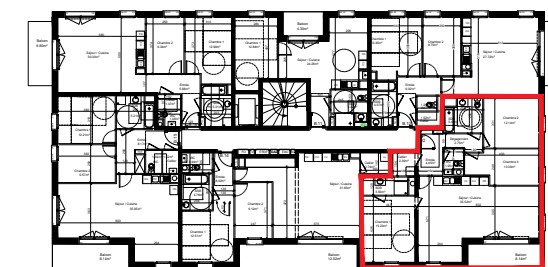

R+1

- Légende:**
- F + PF. Fenêtre fixe et porte fenêtre
 - 2OF. Double ouvrants à la française
 - PF. Porte fenêtre
 - VR. Volet Roulant
 - PL. Placard
 - FR. Frigo
 - CU. Cuisson
 - LV. Lave Vaisselle
 - LL. Lave Linge
 - CH. Chaudière
 - ETEL. Tableau électrique
 - Zone de faux plafond

L'acquéreur reconnaît avoir été informé que ce plan et ses cotes sont susceptibles de subir des modifications suite à la mise au point des plans d'exécution et des impératifs techniques. Les retombées de faux plafonds et de poutre sont données à titre indicatif.