



BATIMENT B R+1

APPARTEMENT n.14 Type 3




Désignation	Surfaces
Séjour/Cuisine	31.83 m ²
Chambre 1	12.51 m ²
Chambre 2	9.12 m ²
SDB	4.78 m ²
Cellier	2.74 m ²
WC	2.44 m ²
Entrée	8.02 m ²

Surface Habitable 71.44 m²

Surfaces Annexes 12.52 m²

Surfaces Utiles 77.70 m²

16 Janvier 2022 Indice 1

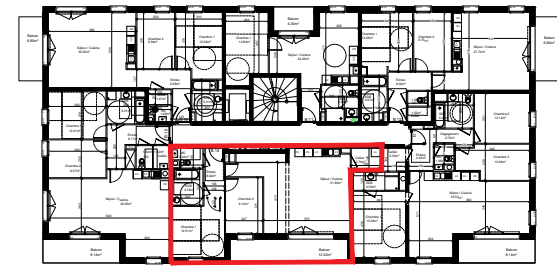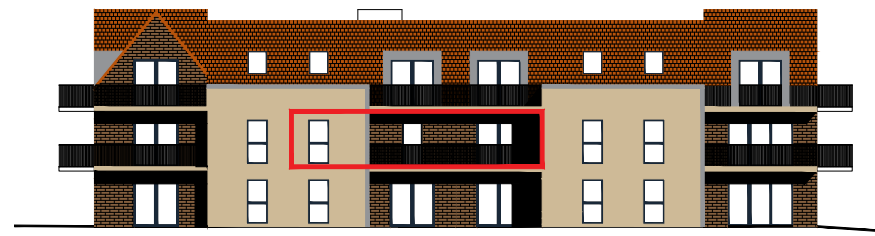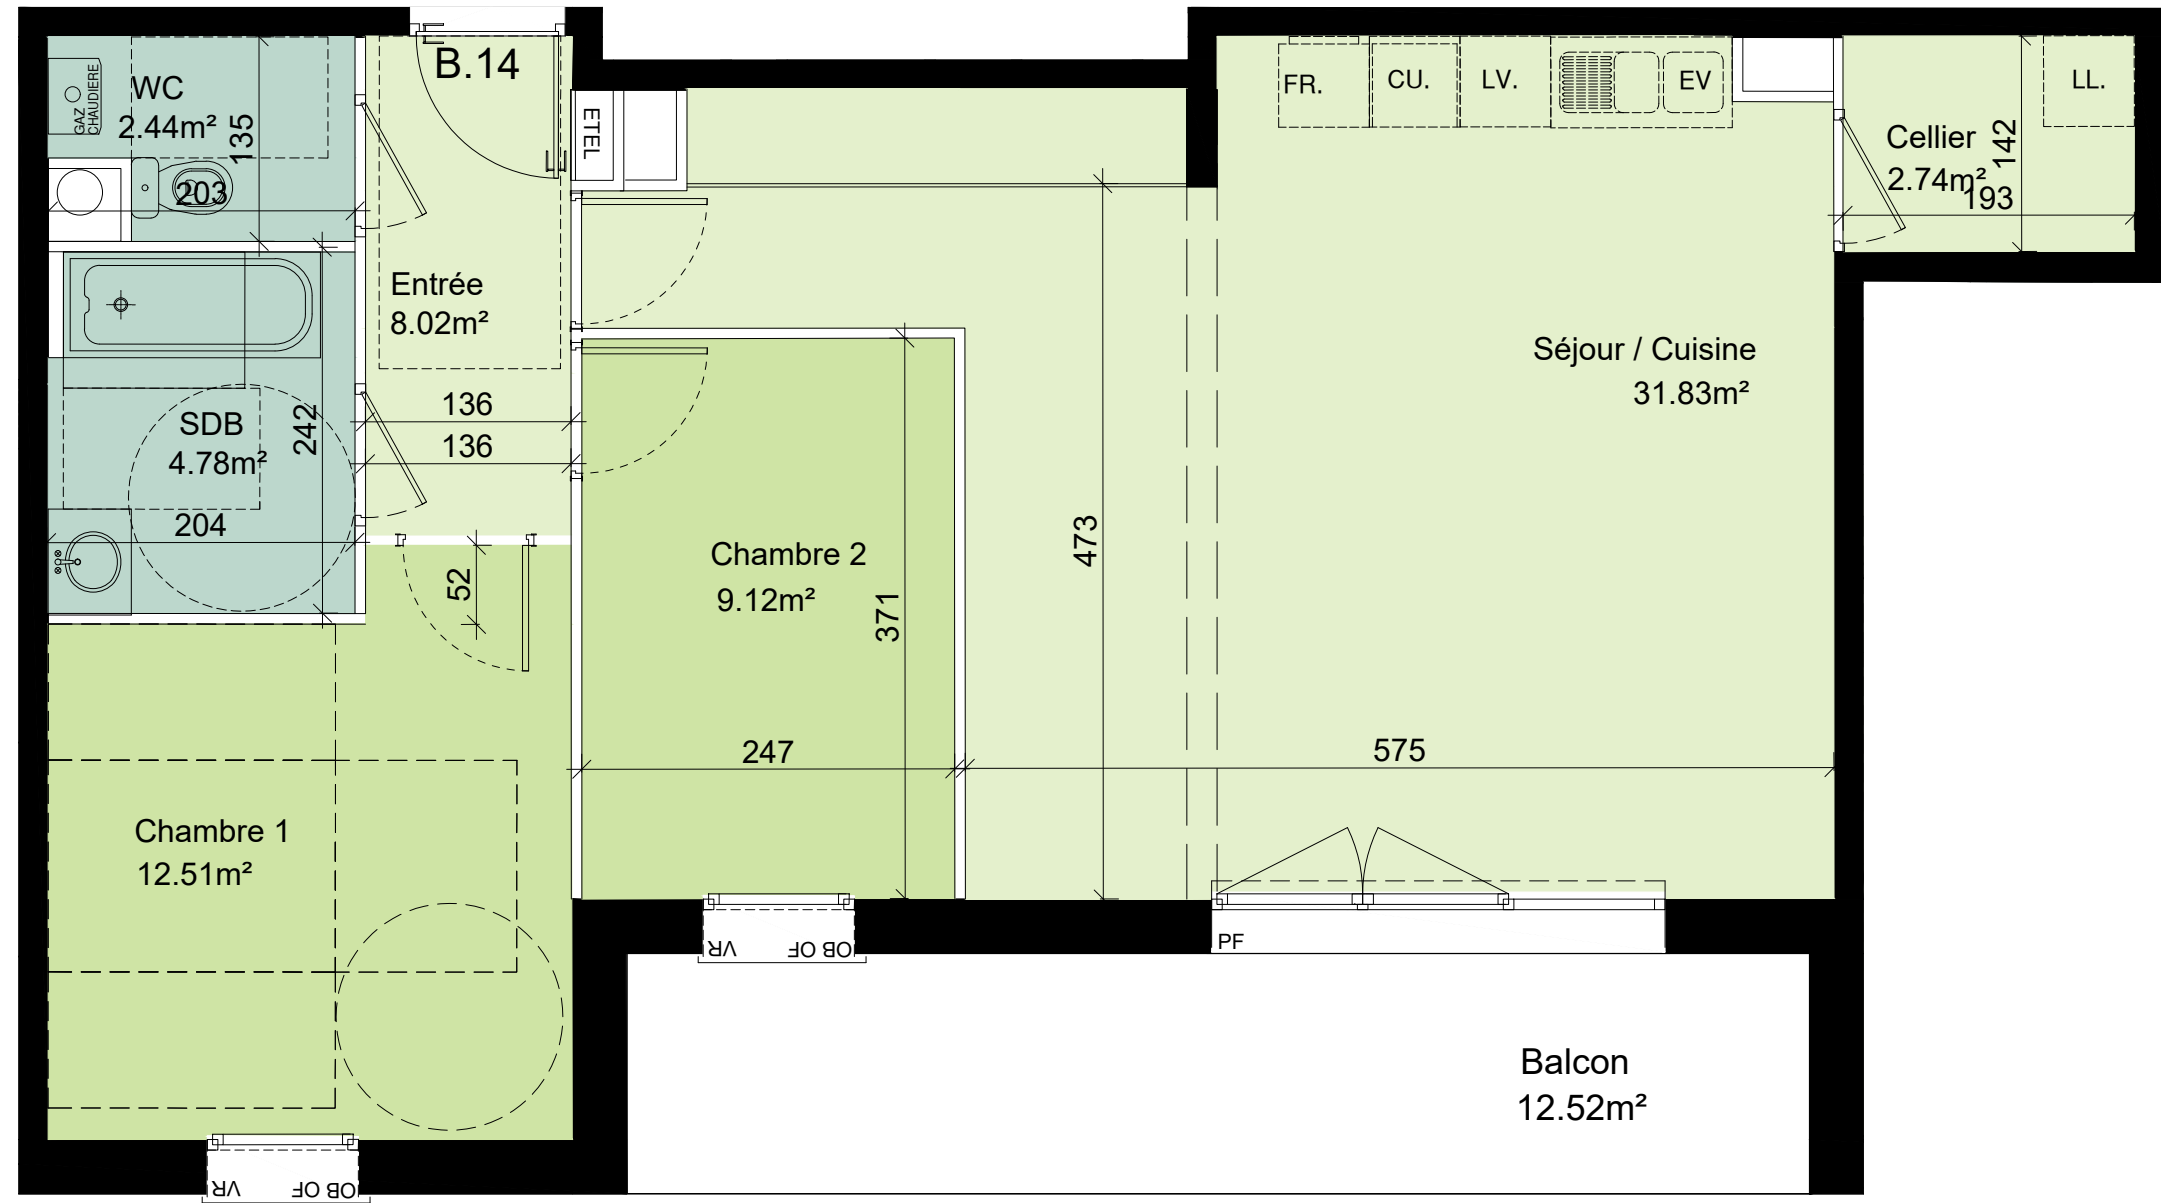

- Légende:**
- F + PF. Fenêtre fixe et porte fenêtre
 - 2OF. Double ouvrants à la française
 - PF. Porte fenêtre
 - VR. Volet Roulant
 - PL. Placard
 - FR. Frigo
 - CU. Cuisson
 - LV. Lave Vaisselle
 - LL. Lave Linge
 - CH. Chaudière
 - ETEL. Tableau électrique
 - Zone de faux plafond

L'acquéreur reconnaît avoir été informé que ce plan et ses cotes sont susceptibles de subir des modifications suite à la mise au point des plans d'exécution et des impératifs techniques. Les retombées de faux plafonds et de poutre sont données à titre indicatif.