



BATIMENT B R+1

APPARTEMENT n.16 Type 3

Désignation	Surfaces
Séjour/Cuisine	30.30 m ²
Chambre 1	12.99 m ²
Chambre 2	9.34 m ²
Cellier	1.47 m ²
WC	1.46 m ²
SDB	5.21 m ²
Entrée	5.68 m ²

Surface Habitable 66.45 m²

Surfaces Annexes 6.80 m²



Surfaces Utiles 69.88 m²

16 Janvier 2022


Indice 1



GRUPE PASCAL BOULANGER

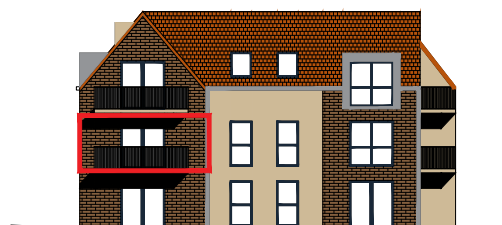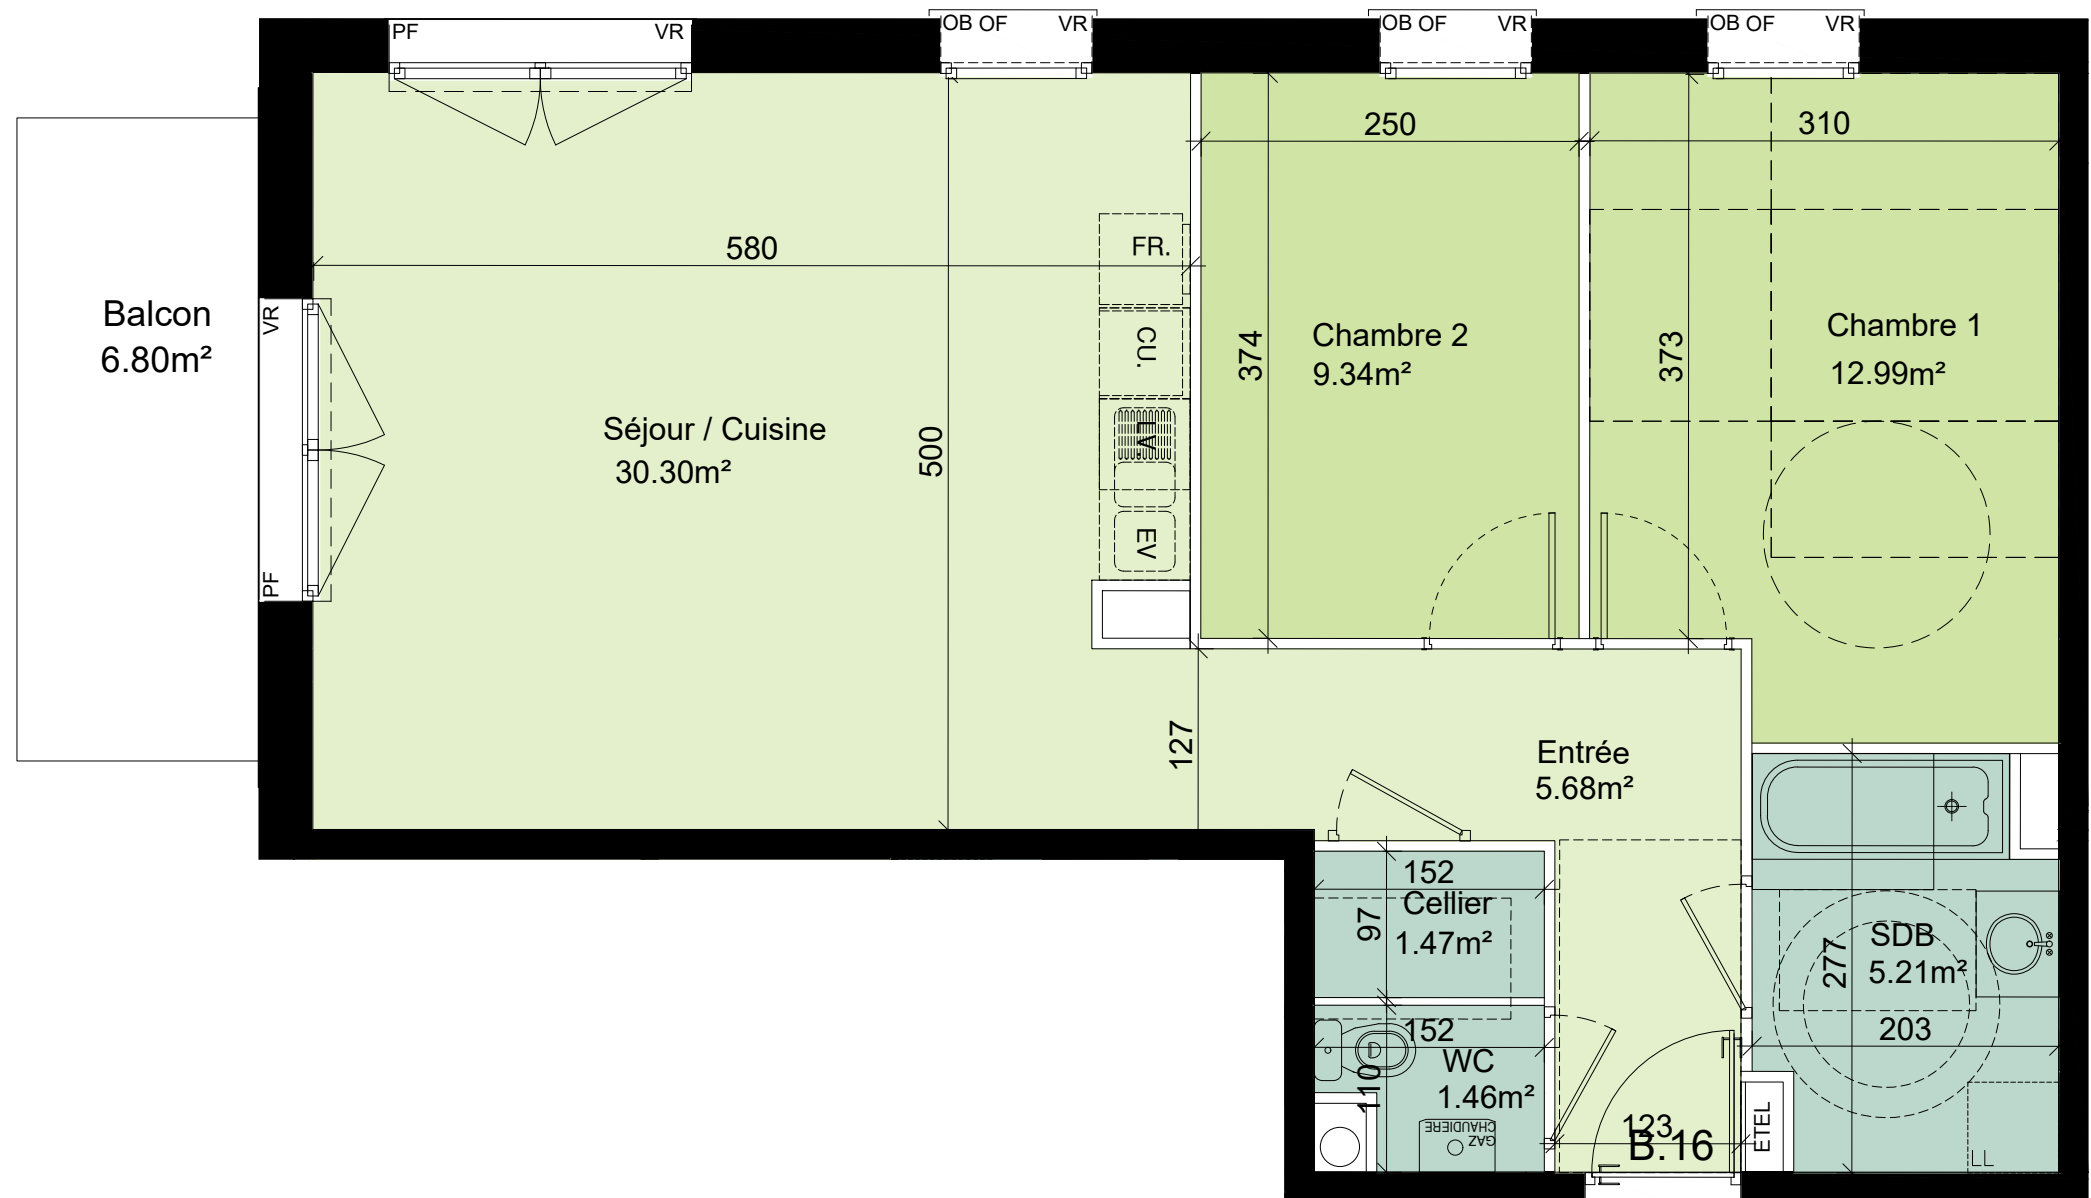

FACADE OUEST

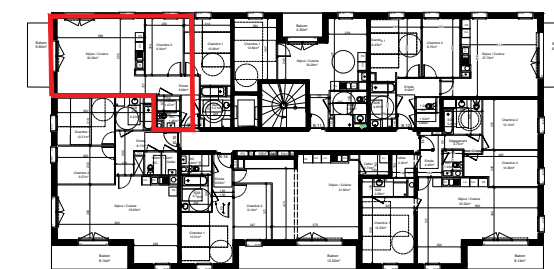

R+1

Légende:

- F + PF. Fenêtre fixe et porte fenêtre
- 2OF. Double ouvrants à la française
- PF. Porte fenêtre
- VR. Volet Roulant
- PL. Placard
- FR. Frigo
- CU. Cuisson
- LV. Lave Vaisselle
- LL. Lave Linge
- CH. Chaudière
- ETEL. Tableau électrique

Zone de faux plafond

L'acquéreur reconnaît avoir été informé que ce plan et ses cotes sont susceptibles de subir des modifications suite à la mise au point des plans d'exécution et des impératifs techniques. Les retombées de faux plafonds et de poutre sont données à titre indicatif.