



BATIMENT B R+2


APPARTEMENT n.23 Type 4

Désignation	Surfaces
Séjour/Cuisine	29.69 m <sup>2</sup>
Chambre 1	12.94 m <sup>2</sup>
Chambre 2	9.89 m <sup>2</sup>
Chambre 3	10.99 m <sup>2</sup>
Cellier	2.30 m <sup>2</sup>
Dégagement	2.75 m <sup>2</sup>
SDD	3.59 m <sup>2</sup>
SDB	5.41 m <sup>2</sup>
WC	1.99 m <sup>2</sup>
Entrée	4.45 m <sup>2</sup>

Surface Habitable 84.00 m<sup>2</sup>

Surfaces Annexes 8.14 m<sup>2</sup>

Surfaces Utiles 97.84 m<sup>2</sup>

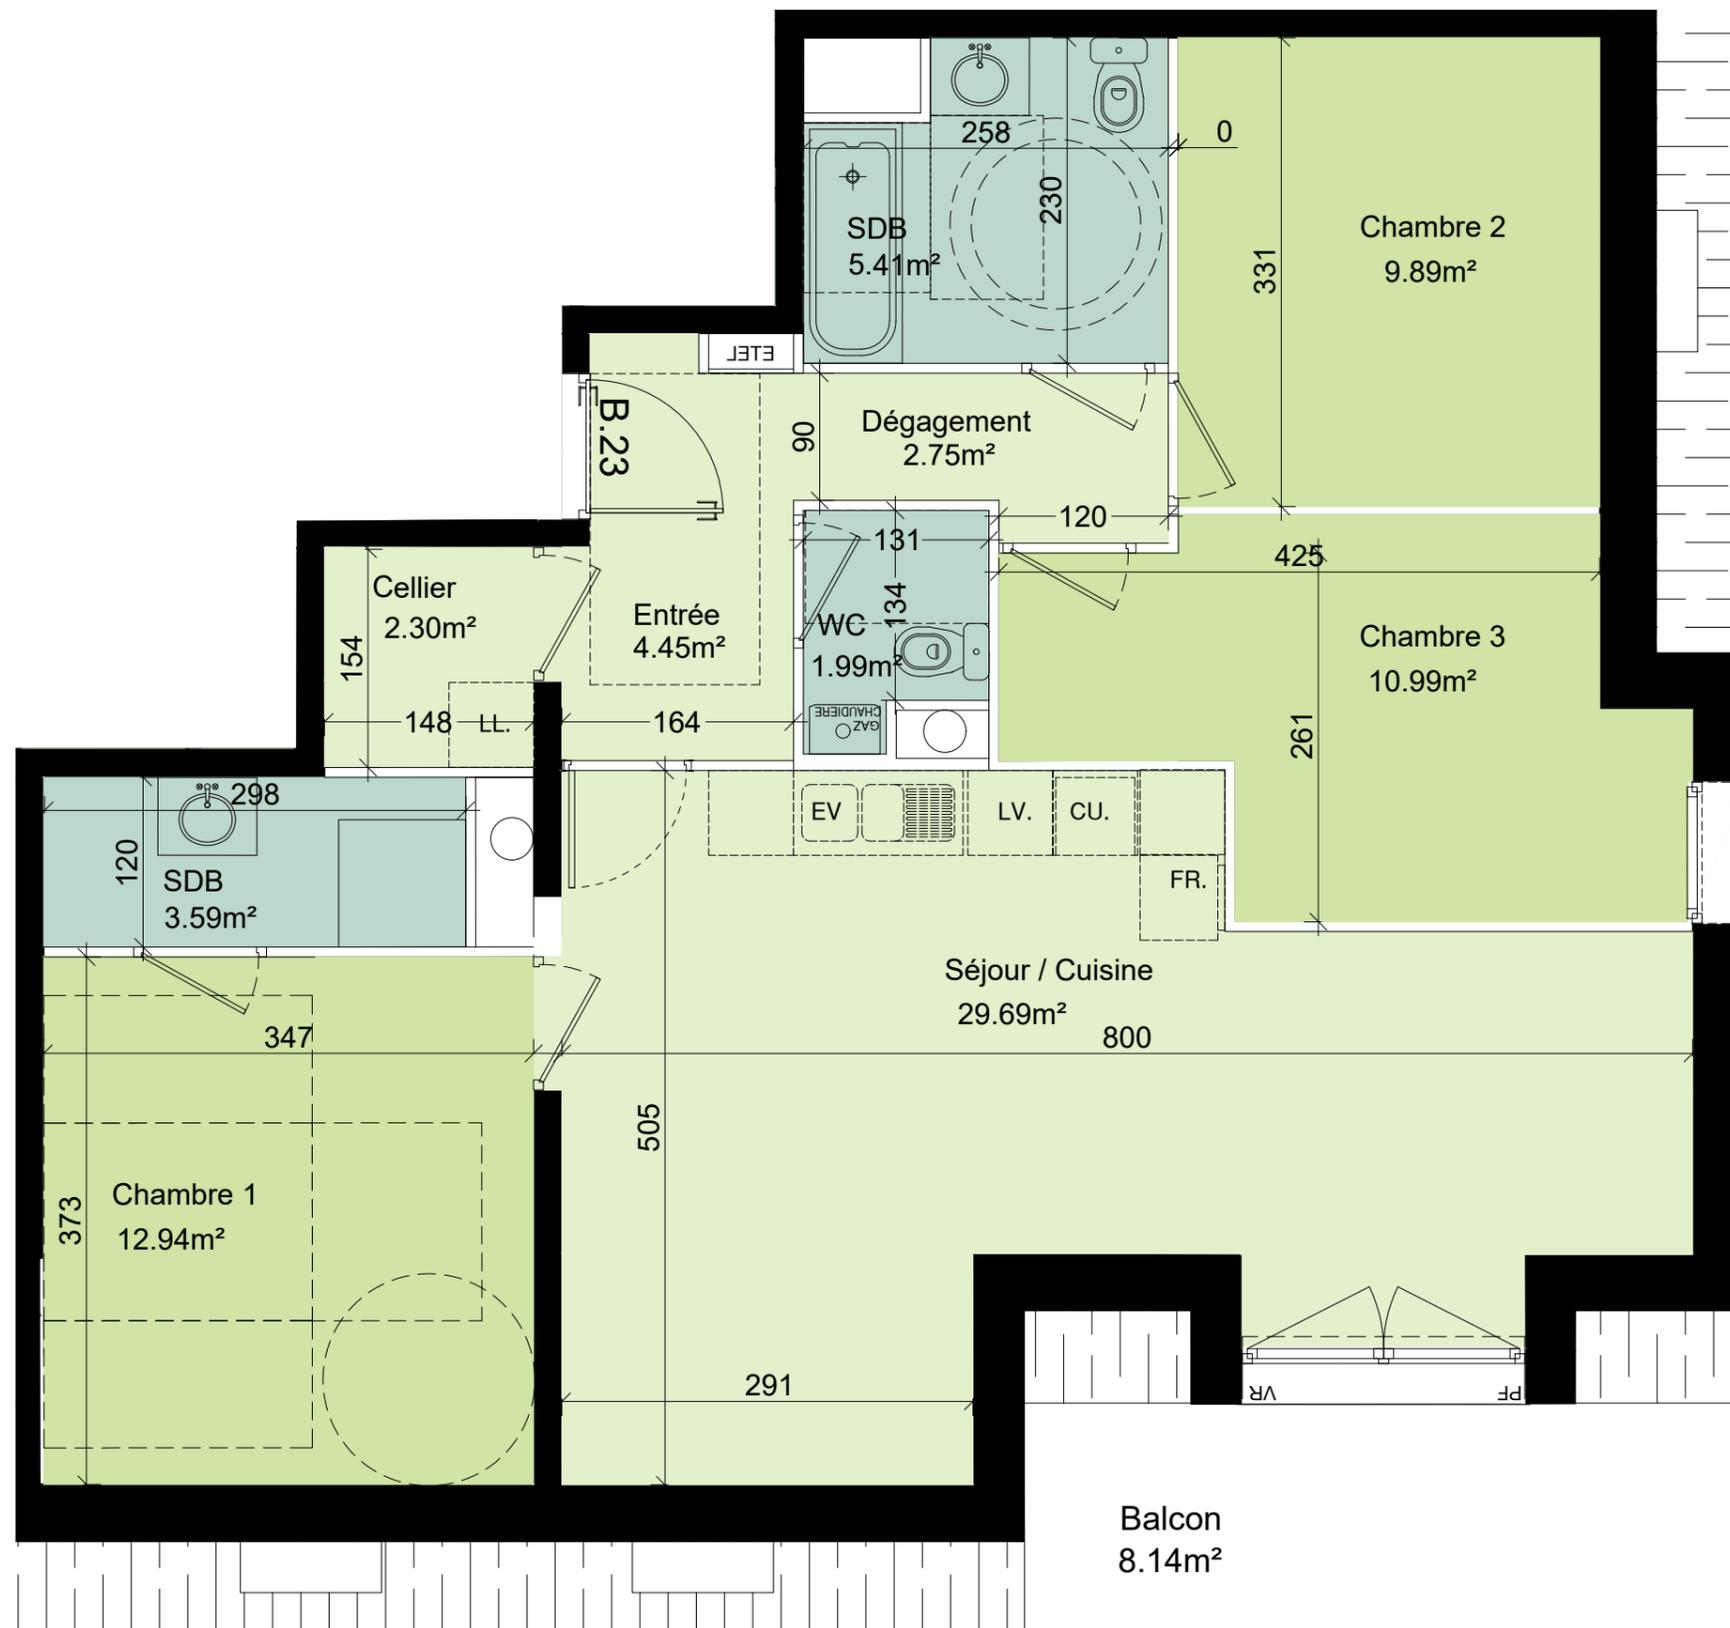

16 Janvier 2022


Indice 1



GRUPE PASCAL BOULANGER



FACADE SUD

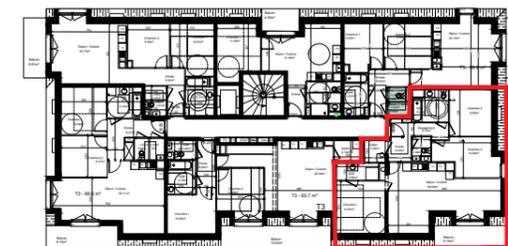

R+2

- Légende:**
- F + PF. Fenêtre fixe et porte fenêtre
  - 2OF. Double ouvrants à la française
  - PF. Porte fenêtre
  - VR. Volet Roulant
  - PL. Placard
  - FR. Frigo
  - CU. Cuisson
  - LV. Lave Vaisselle
  - LL. Lave Linge
  - CH. Chaudière
  - ETEL. Tableau électrique
  - Zone de faux plafond

L'acquéreur reconnaît avoir été informé que ce plan et ses cotes sont susceptibles de subir des modifications suite à la mise au point des plans d'exécution et des impératifs techniques. Les retombées de faux plafonds et de poutre sont données à titre indicatif.