




BATIMENT B R+2

APPARTEMENT n.24 Type 3

Désignation	Surfaces
Séjour/Cuisine	26.58 m <sup>2</sup>
Chambre 1	10.20 m <sup>2</sup>
Chambre 2	11.49 m <sup>2</sup>
SDB	4.78 m <sup>2</sup>
Cellier	2.74 m <sup>2</sup>
WC	2.44 m <sup>2</sup>
Entrée	8.04 m <sup>2</sup>

Surface Habitable	66.27 m <sup>2</sup>
Surfaces Annexes	12.52 m <sup>2</sup>
Surfaces Utiles	77.70 m <sup>2</sup>

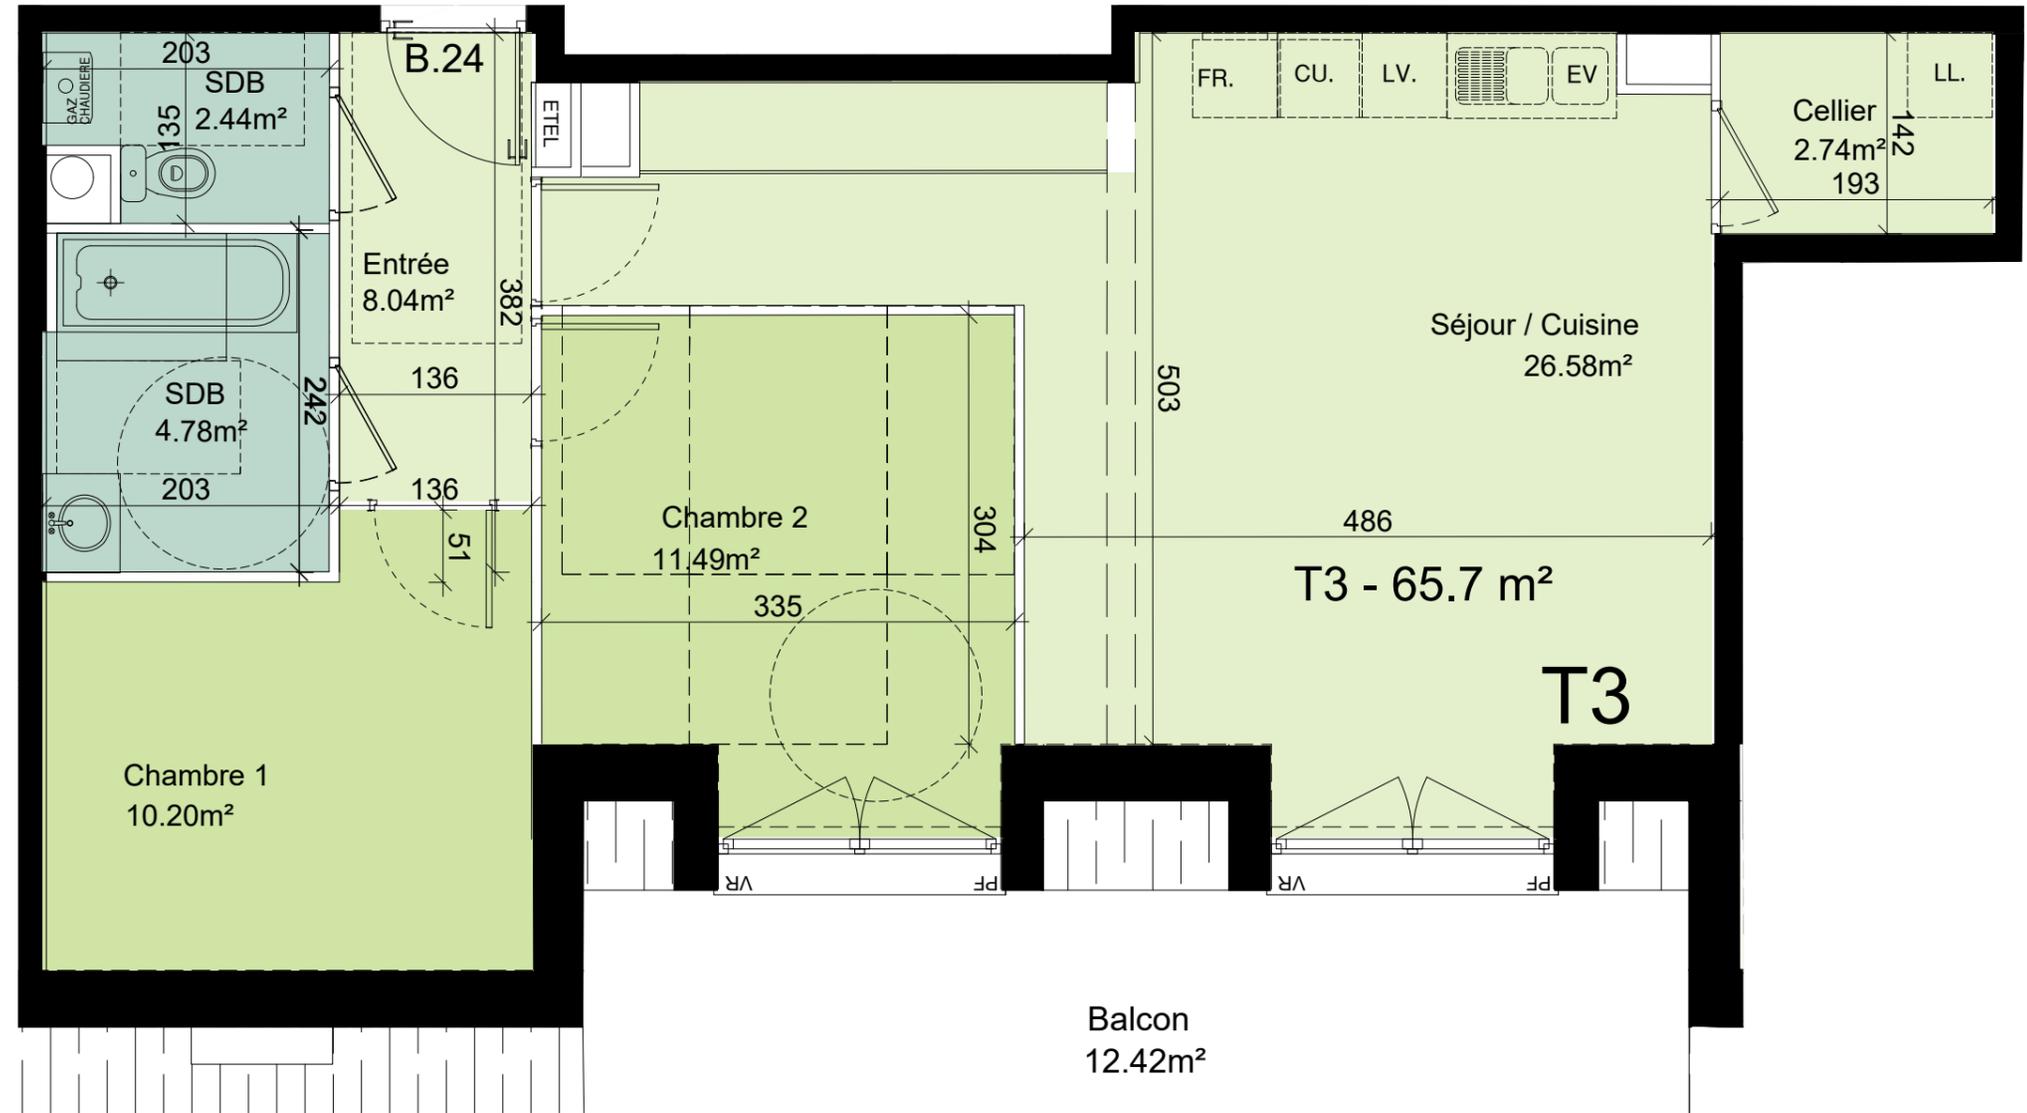


16 Janvier 2022 Indice 1



GROUPE PASCAL BOULANGER



FACADE SUD

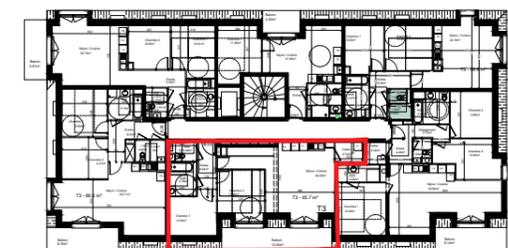

R+2

- Légende:**
- F + PF. Fenêtre fixe et porte fenêtre
  - 2OF. Double ouvrants à la française
  - PF. Porte fenêtre
  - VR. Volet Roulant
  - PL. Placard
  - FR. Frigo
  - CU. Cuisson
  - LV. Lave Vaisselle
  - LL. Lave Linge
  - CH. Chaudière
  - ETEL. Tableau électrique
  - Zone de faux plafond

L'acquéreur reconnaît avoir été informé que ce plan et ses cotes sont susceptibles de subir des modifications suite à la mise au point des plans d'exécution et des impératifs techniques. Les retombées de faux plafonds et de poutre sont données à titre indicatif.