



BATIMENT B R+2


APPARTEMENT n.26 Type 3

Désignation	Surfaces
Séjour/Cuisine	25.73 m ²
Chambre 1	10.91 m ²
Chambre 2	9.05 m ²
Cellier	1.47 m ²
WC	1.51 m ²
SDB	5.21 m ²
Entrée	5.52 m ²


Surface Habitable 59.40 m²

Surfaces Annexes 6.81 m²

Surfaces Utiles 69.15 m²

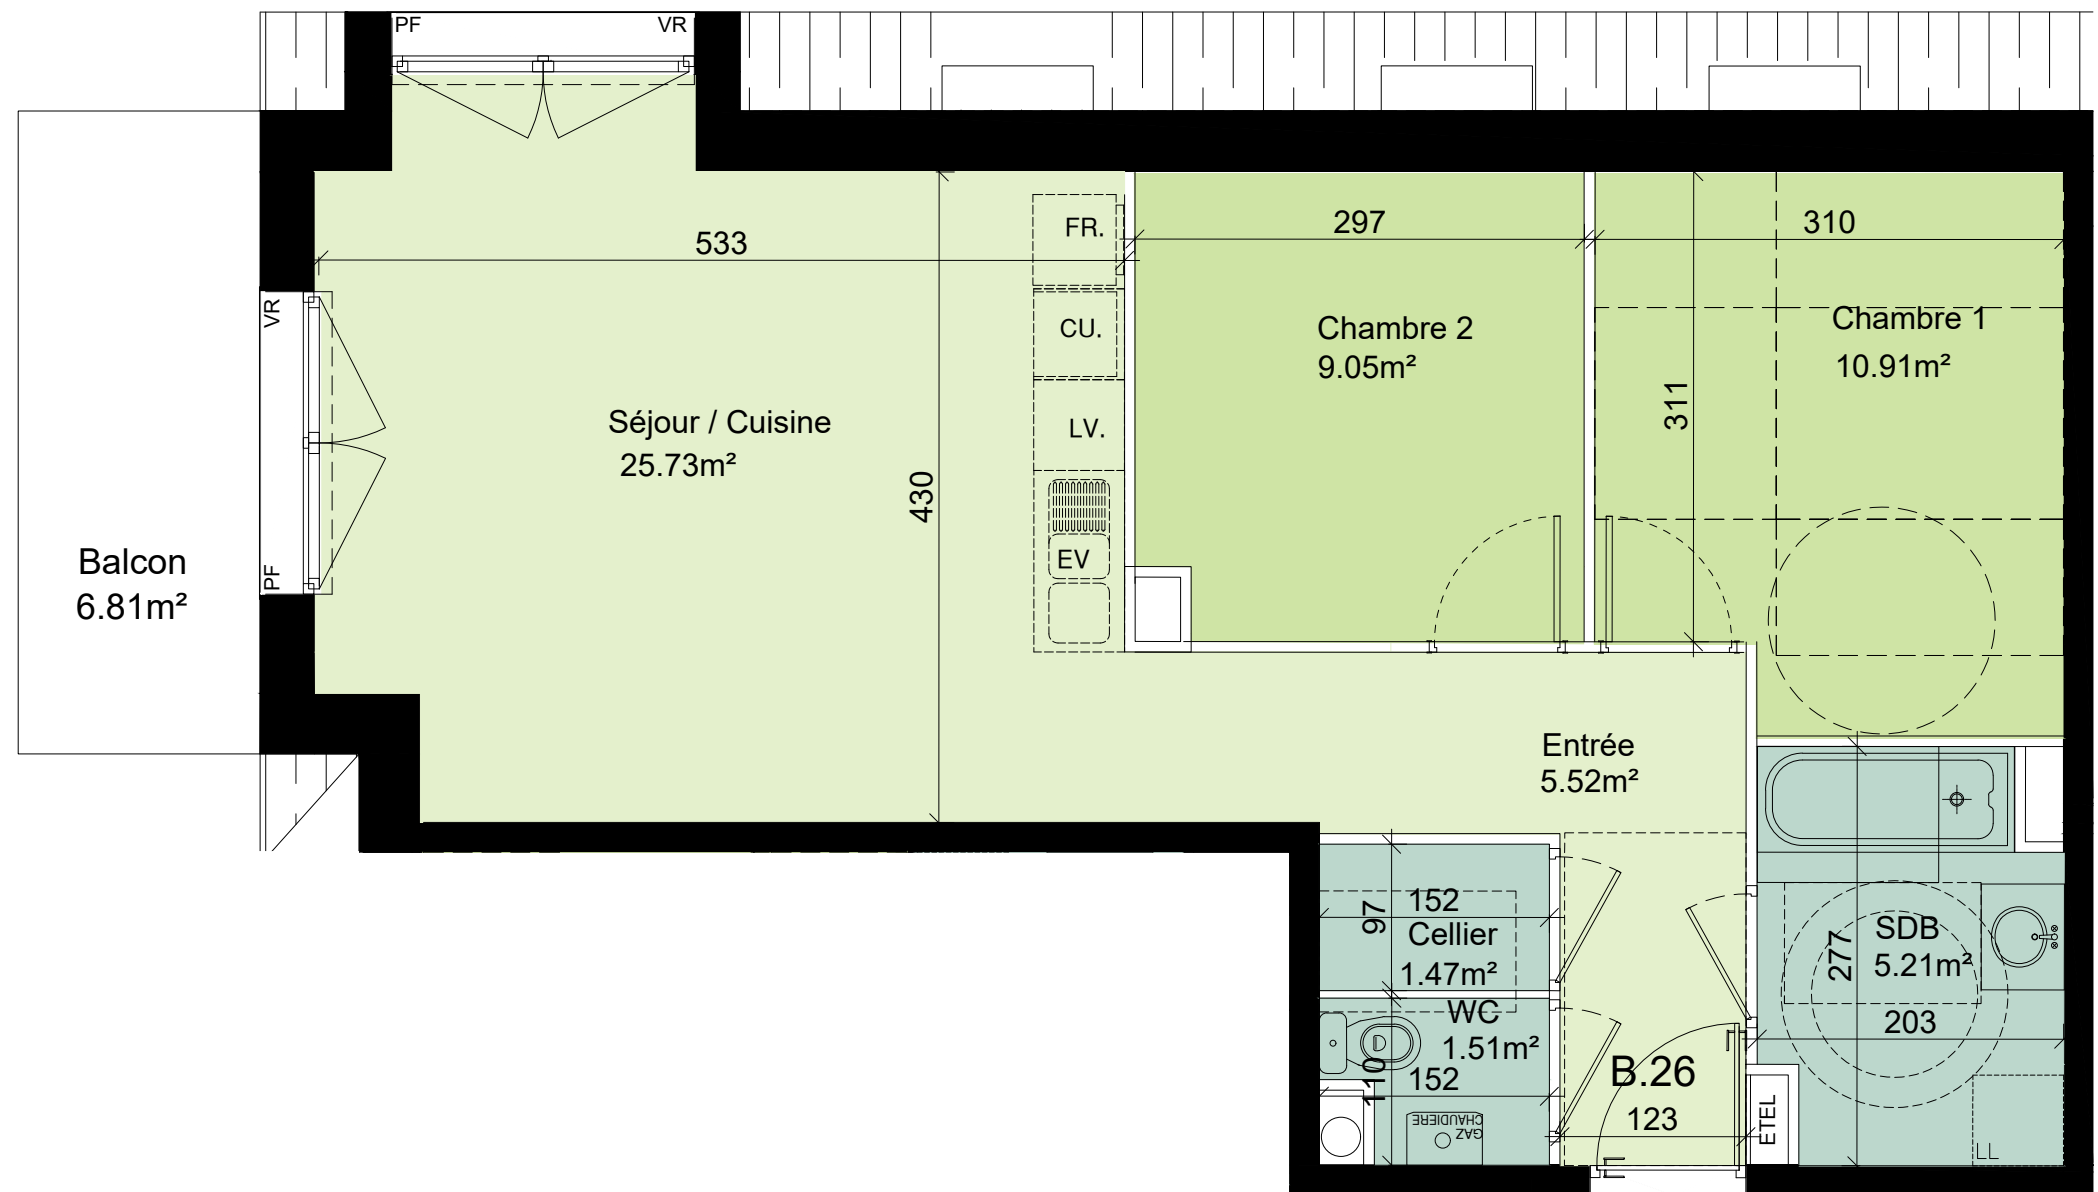

16 Janvier 2022 Indice 1

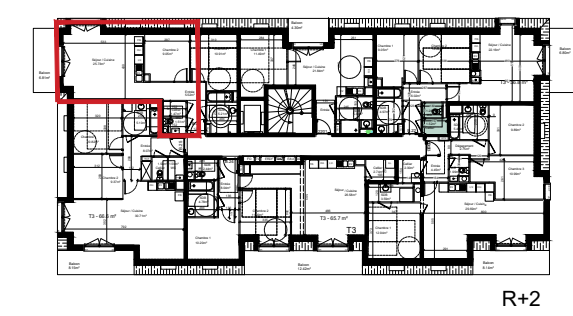

- Légende:**
- F + PF. Fenêtre fixe et porte fenêtre
 - 2OF. Double ouvrants à la française
 - PF. Porte fenêtre
 - VR. Volet Roulant
 - PL. Placard
 - FR. Frigo
 - CU. Cuisson
 - LV. Lave Vaisselle
 - LL. Lave Linge
 - CH. Chaudière
 - E.TEL. Tableau électrique
 - Zone de faux plafond

L'acquéreur reconnaît avoir été informé que ce plan et ses cotes sont susceptibles de subir des modifications suite à la mise au point des plans d'exécution et des impératifs techniques. Les retombées de faux plafonds et de poutre sont données à titre indicatif.