




MAISON

MAISON n. 2 Type 6


Désignation	Surfaces
Séjour/Cuisine	42.75 m <sup>2</sup>
Chambre 1	13.43 m <sup>2</sup>
Chambre 2	9.13 m <sup>2</sup>
Chambre 3	9.18 m <sup>2</sup>
Chambre 4	9.07 m <sup>2</sup>
Chambre 5	9.34 m <sup>2</sup>
Cellier	2.34 m <sup>2</sup>
WC	1.74 m <sup>2</sup>
SDB	7.02 m <sup>2</sup>
WC 2	1.32 m <sup>2</sup>
Dégagement 1	3.56 m <sup>2</sup>
Dégagement 2	4.18 m <sup>2</sup>
Entrée	5.00 m <sup>2</sup>

Surface Habitable	118.06 m <sup>2</sup>
Surface Terrasse	8.73 m <sup>2</sup>
Surface Utiles	124.27 m <sup>2</sup>
Surface Jardin	124.88 m <sup>2</sup>


17 Janvier 2022 Indice 1

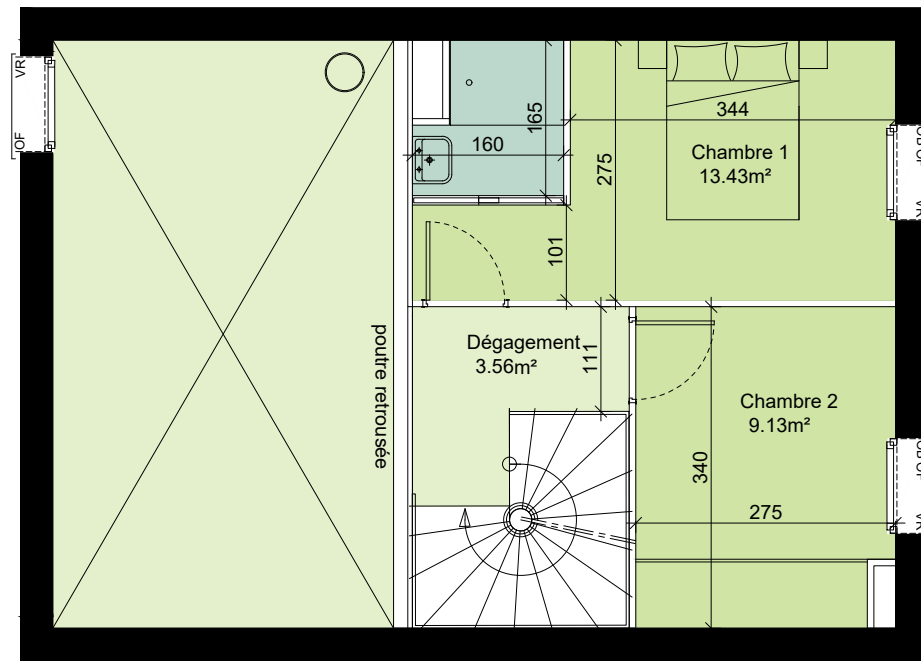

R+1

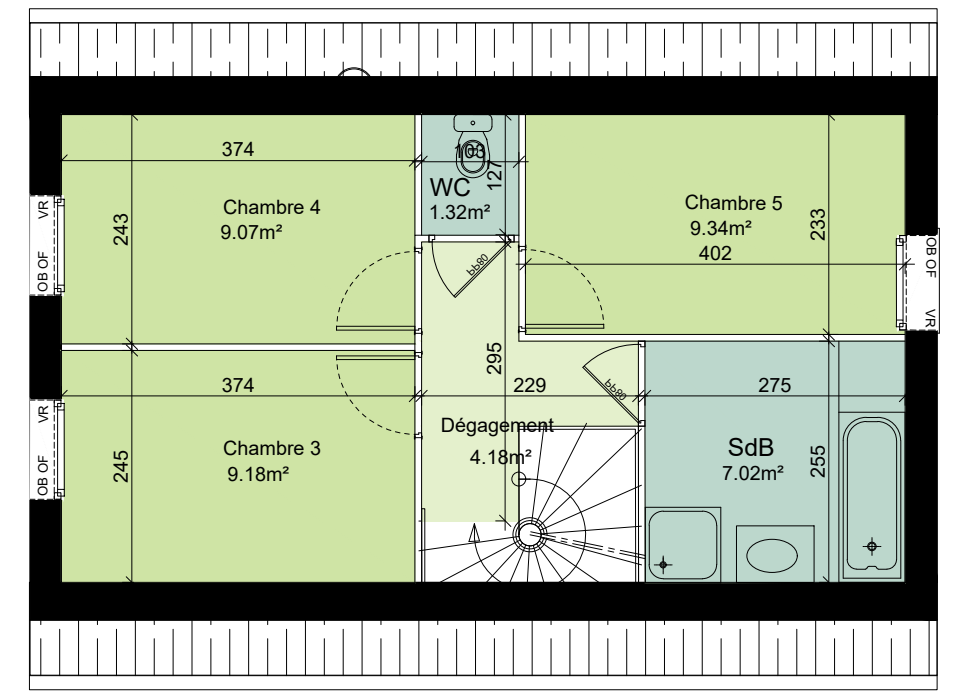

R+2

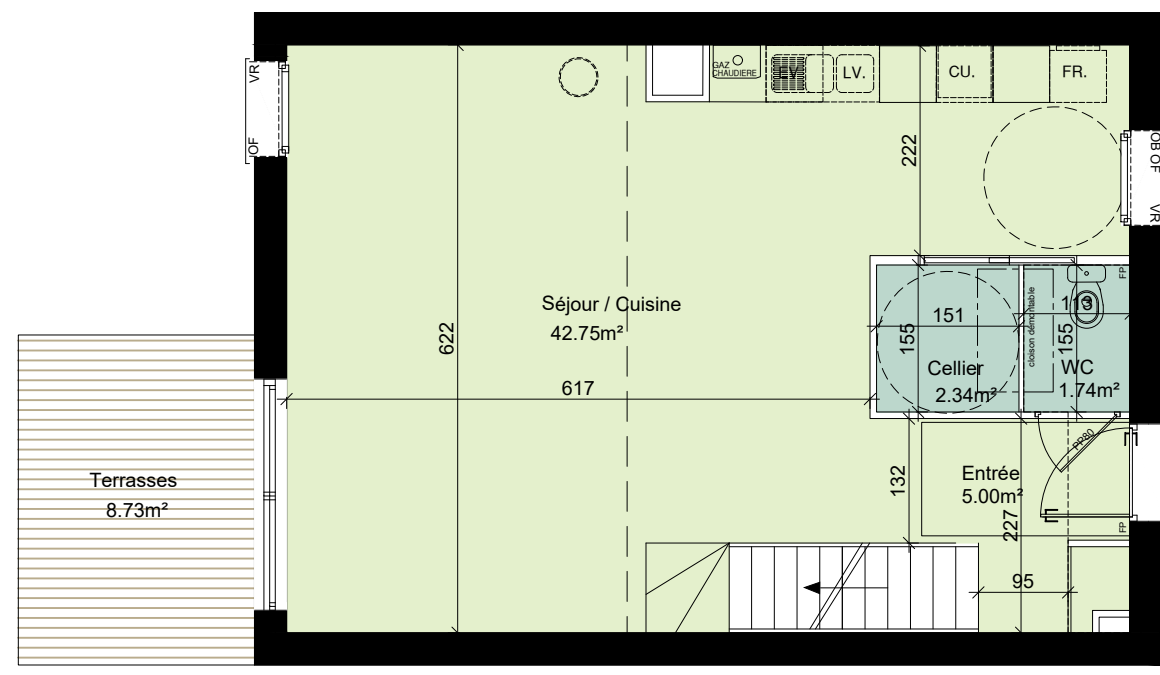

Rez-de-Chaussée



- Légende:**
- F + PF. Fenêtre fixe et porte fenêtre
  - 2OF. Double ouvrants à la française
  - PF. Porte fenêtre
  - VR. Volet Roulant
  - PL. Placard
  - FR. Frigo
  - CU. Cuisson
  - LV. Lave Vaisselle
  - LL. Lave Linge
  - CH. Chaudière
  - ETEL. Tableau électrique
- Zone de faux plafond

L'acquéreur reconnaît avoir été informé que ce plan et ses cotes sont susceptibles de subir des modifications suite à la mise au point des plans d'exécution et des impératifs techniques. Les retombées de faux plafonds et de poutre sont données à titre indicatif.



MAISON

MAISON n.2 Type 6

Désignation	Surfaces
Séjour/Cuisine	42.75 m <sup>2</sup>
Chambre 1	13.43 m <sup>2</sup>
Chambre 2	9.13 m <sup>2</sup>
Chambre 3	9.18 m <sup>2</sup>
Chambre 4	9.07 m <sup>2</sup>
Chambre 5	9.34 m <sup>2</sup>
Cellier	2.34 m <sup>2</sup>
WC	1.74 m <sup>2</sup>
SDB	7.02 m <sup>2</sup>
WC 2	1.32 m <sup>2</sup>
Dégagement 1	3.56 m <sup>2</sup>
Dégagement 2	4.18 m <sup>2</sup>
Entrée	5.00 m <sup>2</sup>

Surface Habitable 118.06 m<sup>2</sup>

Surface Terrasse 8.73 m<sup>2</sup>


Surface Utiles 124.27 m<sup>2</sup>

Surface Jardin 124.36 m<sup>2</sup>

17 Janvier 2022 Indice 1



GRUPE PASCAL BOULANGER

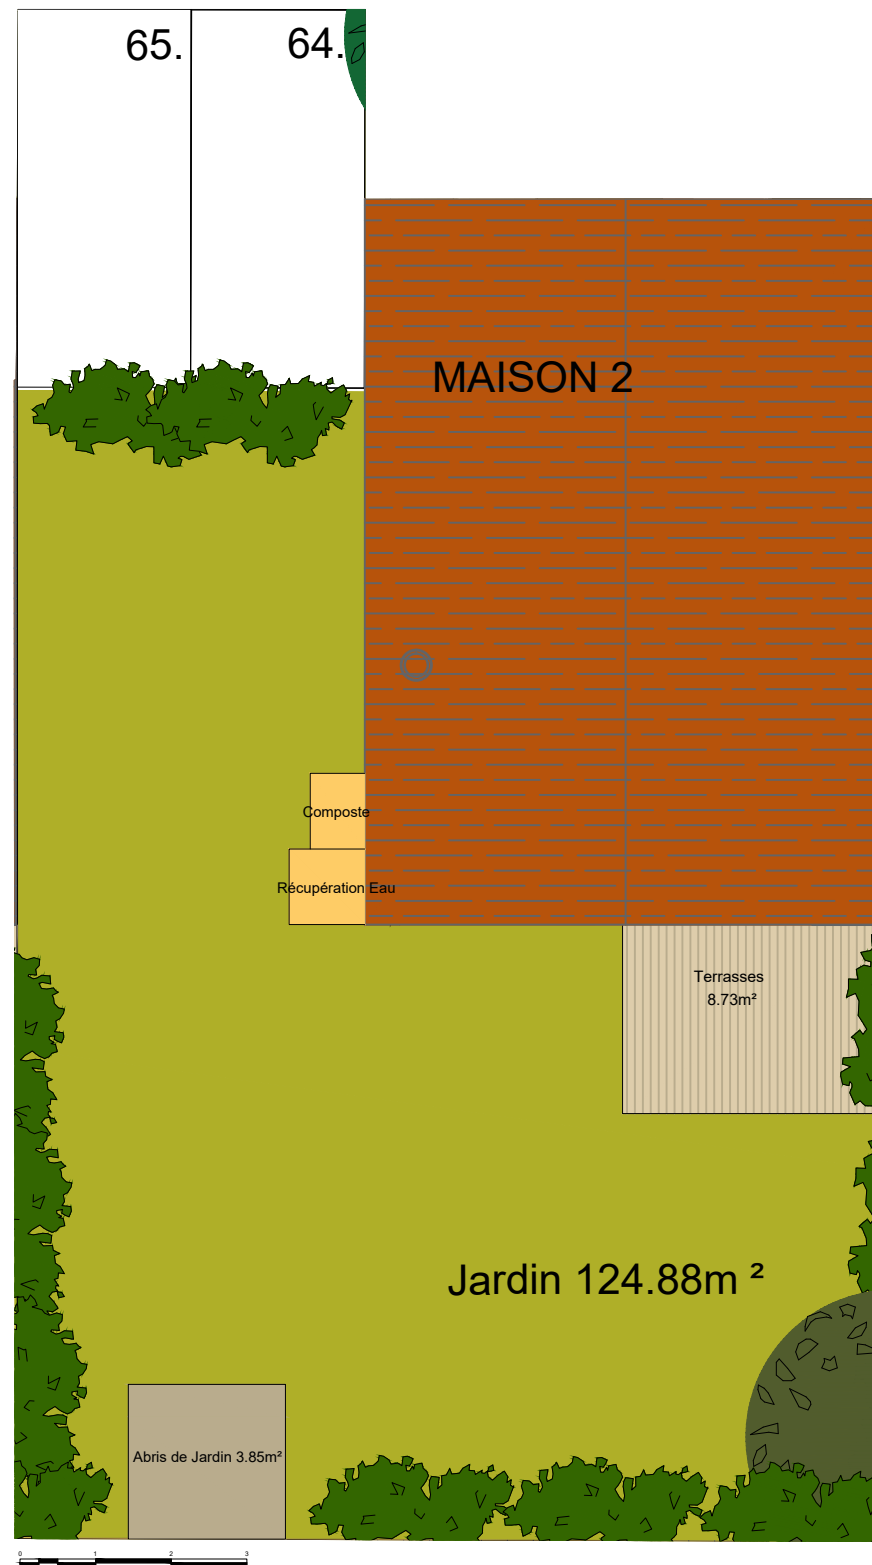

Facade Sud



Facade Nord



Légende:

- F + PF. Fenêtre fixe et porte fenêtre
- 2OF. Double ouvrants à la française
- PF. Porte fenêtre
- VR. Volet Roulant
- PL. Placard
- FR. Frigo
- CU. Cuisson
- LV. Lave Vaisselle
- LL. Lave Linge
- CH. Chaudière
- ETEL. Tableau électrique

Zone de faux plafond

L'acquéreur reconnaît avoir été informé que ce plan et ses cotes sont susceptibles de subir des modifications suite à la mise au point des plans d'exécution et des impératifs techniques. Les retombées de faux plafonds et de poutre sont données à titre indicatif.