




MAISON

MAISON n. 5 Type 6


Désignation	Surfaces
Séjour/Cuisine	42.75 m ²
Chambre 1	13.43 m ²
Chambre 2	9.13 m ²
Chambre 3	9.18 m ²
Chambre 4	9.07 m ²
Chambre 5	9.34 m ²
Cellier	2.34 m ²
WC	1.74 m ²
SDB	7.02 m ²
WC 2	1.32 m ²
Dégagement 1	3.56 m ²
Dégagement 2	4.18 m ²
Entrée	5.00 m ²

Surface Habitable	118.06 m ²
Surface Terrasse	8.73 m ²
Surface Utiles	124.27 m ²
Surface Jardin	127.64 m ²


17 Janvier 2022 Indice 1

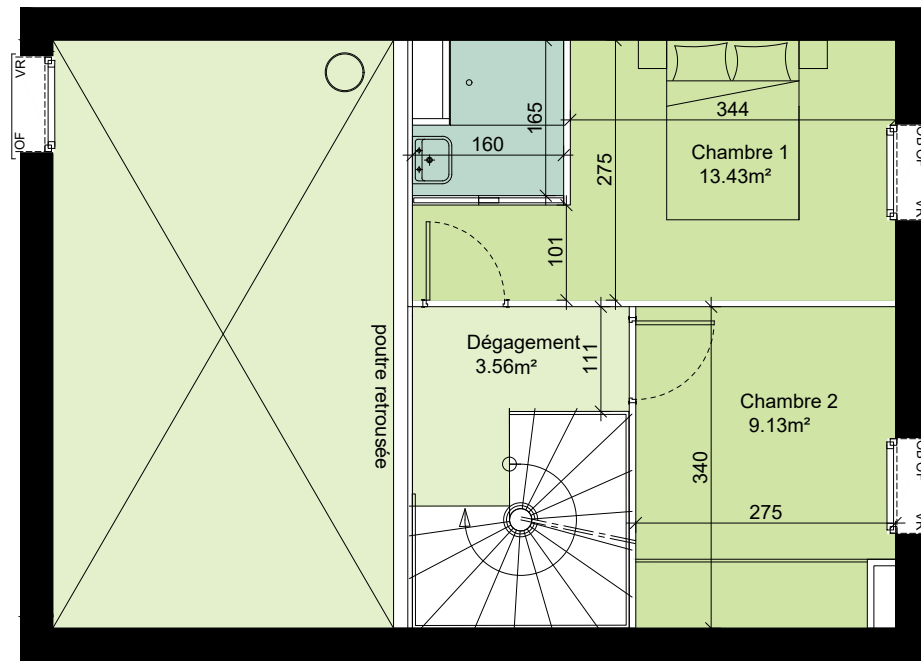

R+1

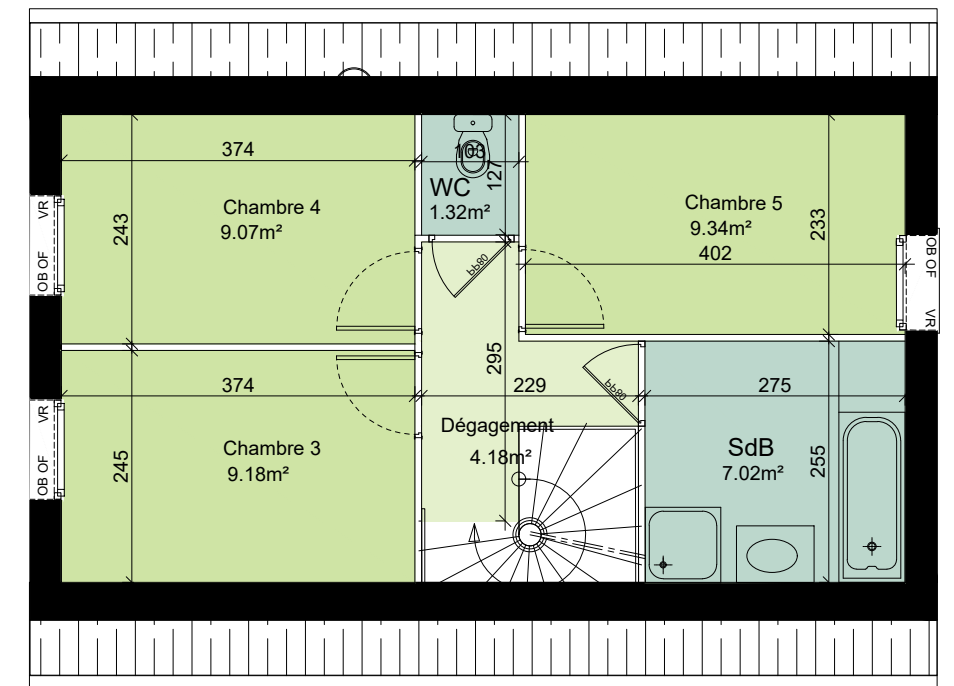

R+2

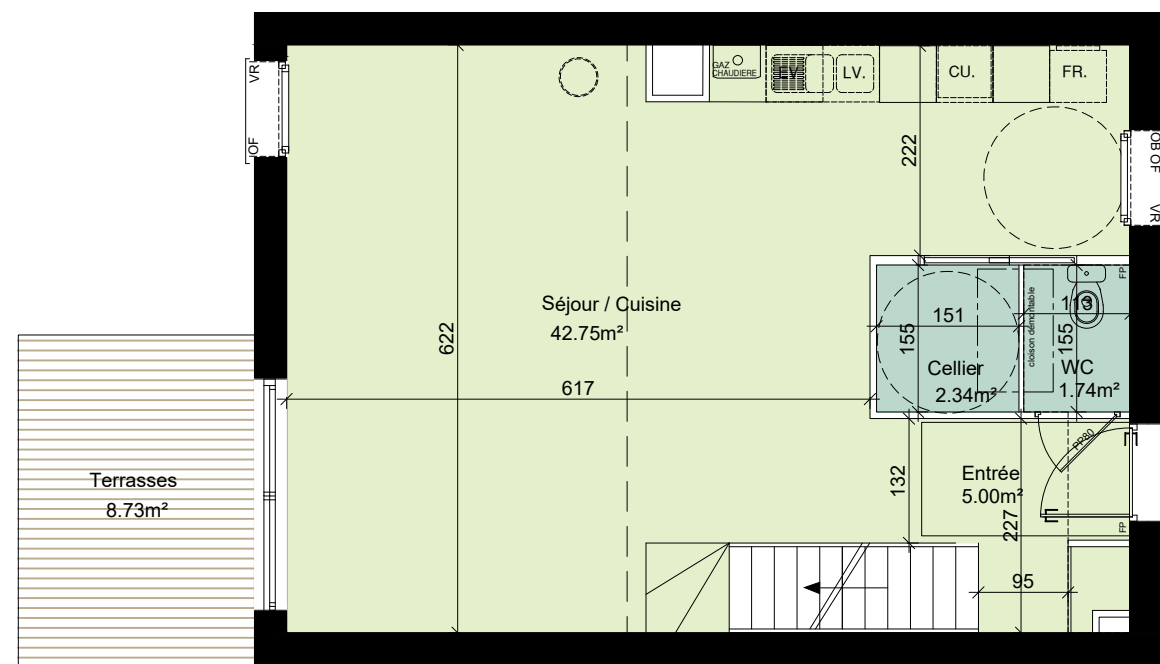

Rez-de-Chaussée



- Légende:**
- F + PF. Fenêtre fixe et porte fenêtre
 - 2OF. Double ouvrants à la française
 - PF. Porte fenêtre
 - VR. Volet Roulant
 - PL. Placard
 - FR. Frigo
 - CU. Cuisson
 - LV. Lave Vaisselle
 - LL. Lave Linge
 - CH. Chaudière
 - ETEL. Tableau électrique
- Zone de faux plafond

L'acquéreur reconnaît avoir été informé que ce plan et ses cotes sont susceptibles de subir des modifications suite à la mise au point des plans d'exécution et des impératifs techniques. Les retombées de faux plafonds et de poutre sont données à titre indicatif.



MAISON

MAISON n.5 Type 6

Désignation	Surfaces
Séjour/Cuisine	42.75 m ²
Chambre 1	13.43 m ²
Chambre 2	9.13 m ²
Chambre 3	9.18 m ²
Chambre 4	9.07 m ²
Chambre 5	9.34 m ²
Cellier	2.34 m ²
WC	1.74 m ²
SDB	7.02 m ²
WC 2	1.32 m ²
Dégagement 1	3.56 m ²
Dégagement 2	4.18 m ²
Entrée	5.00 m ²

Surface Habitable 118.06 m²

Surface Terrasse 8.73 m²


Surface Utiles 124.27 m²

Surface Jardin 124.36 m²

17 Janvier 2022 Indice 1



GROUPE PASCAL BOULANGER

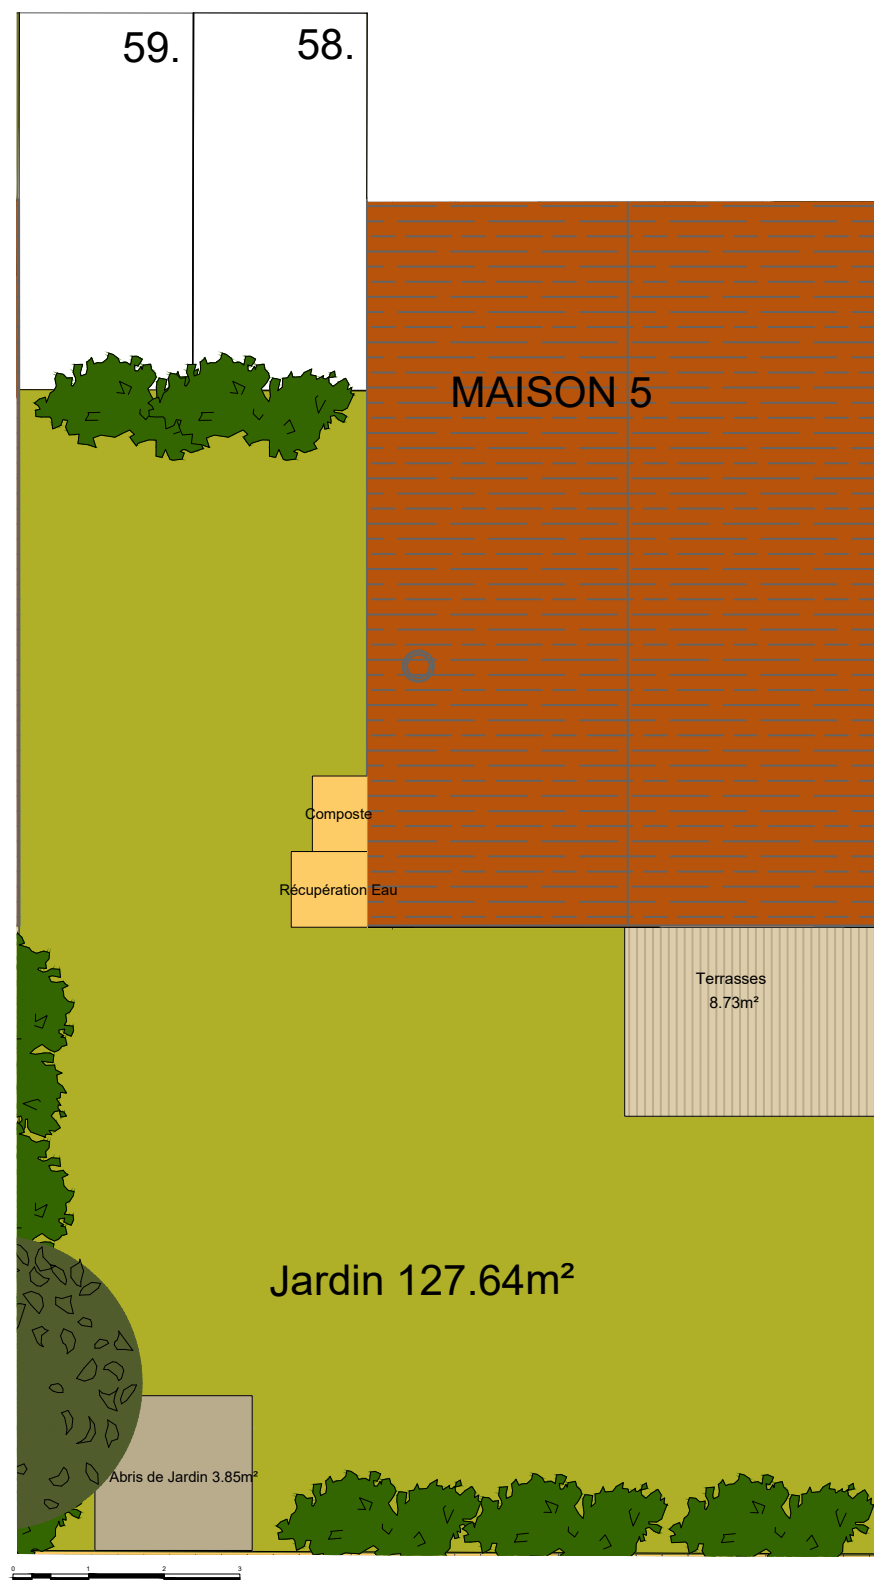

Facade Sud



Facade Nord

Légende:

- F + PF. Fenêtre fixe et porte fenêtre
- 2OF. Double ouvrants à la française
- PF. Porte fenêtre
- VR. Volet Roulant
- PL. Placard
- FR. Frigo
- CU. Cuisson
- LV. Lave Vaisselle
- LL. Lave Linge
- CH. Chaudière
- ETEL. Tableau électrique

Zone de faux plafond

L'acquéreur reconnaît avoir été informé que ce plan et ses cotes sont susceptibles de subir des modifications suite à la mise au point des plans d'exécution et des impératifs techniques. Les retombées de faux plafonds et de poutre sont données à titre indicatif.