


APPARTEMENT n°23 T4 R+2

Désignation	Surfaces
Séjour/Cuisine	38.48 m ²
Chambre 1	15.62 m ²
Chambre 2	10.86 m ²
Chambre 3	9.58 m ²
Salle de bain	4.81 m ²
Salle de douche	2.69 m ²
WC	1.54 m ²
Entrée	11.17 m ²
Cellier	1.35 m ²
Rangement	2.98 m ²
Dressing	6.08 m ²

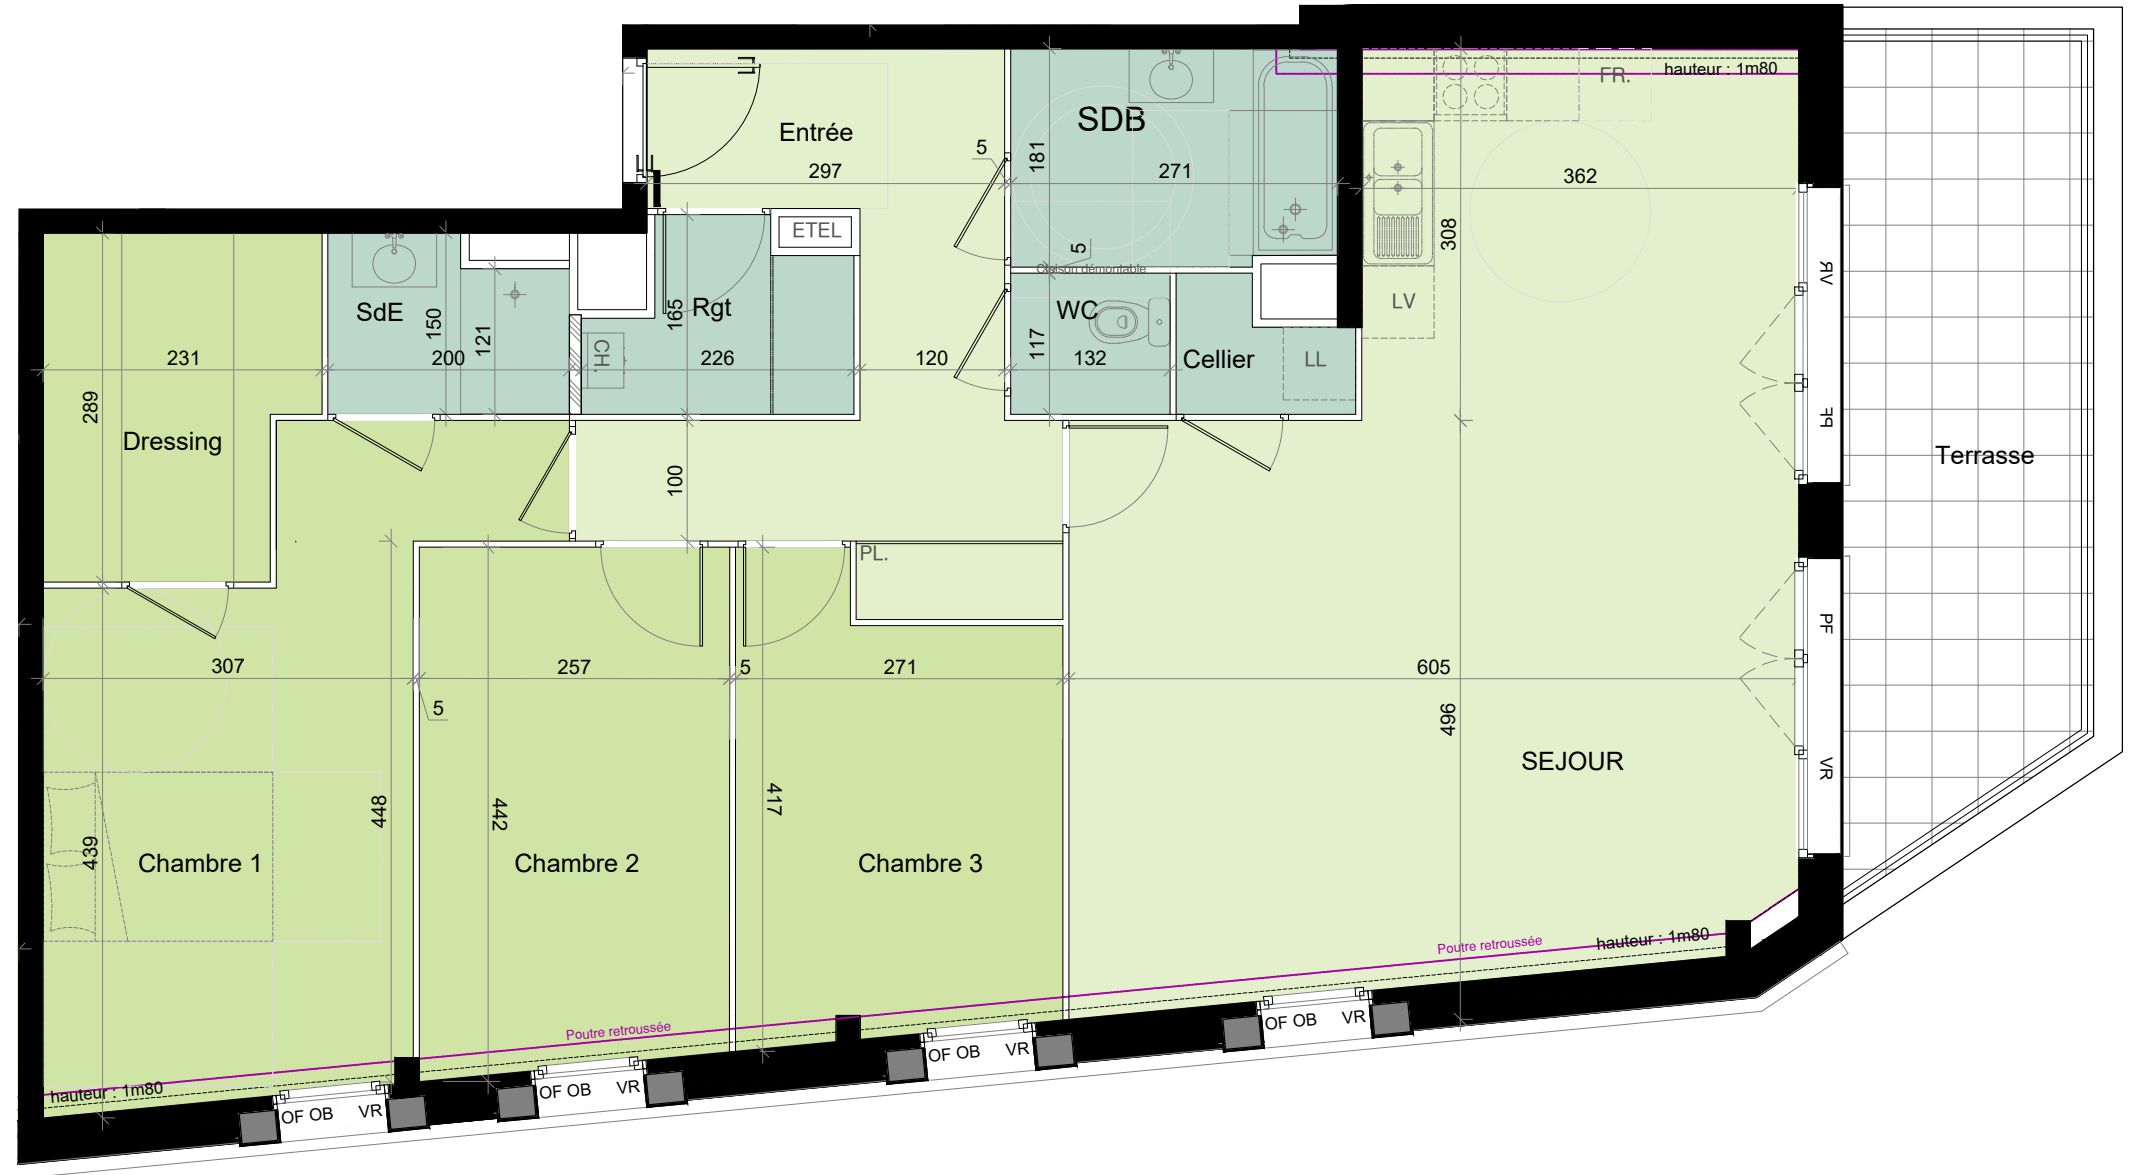

Surface Habitable 105.16 m²


Surface Annexes 13.79 m²

Surface Utile 112.06 m²

14 Juin 2023 Indice 5



FACADE SUD - EST

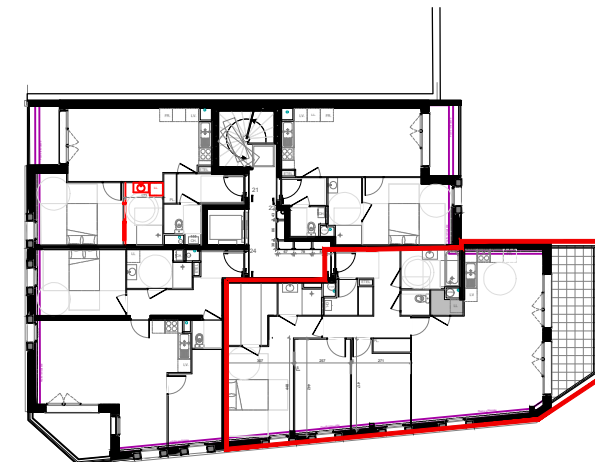

- Légende:
- F + PF. Fenêtre fixe et porte fenêtre
 - 2OF. Double ouvrants à la française
 - PF. Porte fenêtre
 - VR. Volet Roulant
 - PL. Placard
 - FR. Frigo
 - CU. Cuisson
 - LV. Lave Vaisselle
 - LL. Lave Linge
 - CH. Chaudière
 - ETEL. Tableau électrique
- Zone de faux plafond

L'acquéreur reconnaît avoir été informé que ce plan et ses cotes sont susceptibles de subir des modifications suite à la mise au point des plans d'exécution et des impératifs techniques. Les retombées de faux plafonds et de poutre sont données à titre indicatif.