


PROPOSITION D'AMENAGEMENT

Désignation	Surface
Hall	5,80 m ²
Séjour - cuisine	25,40 m ²
Salle de douche - WC	5,80 m ²
Surface Habitable	37,00 m²
Cour sous ventrière ≈	9,00 m ²
Espace extérieur ≈	4,50 m ²

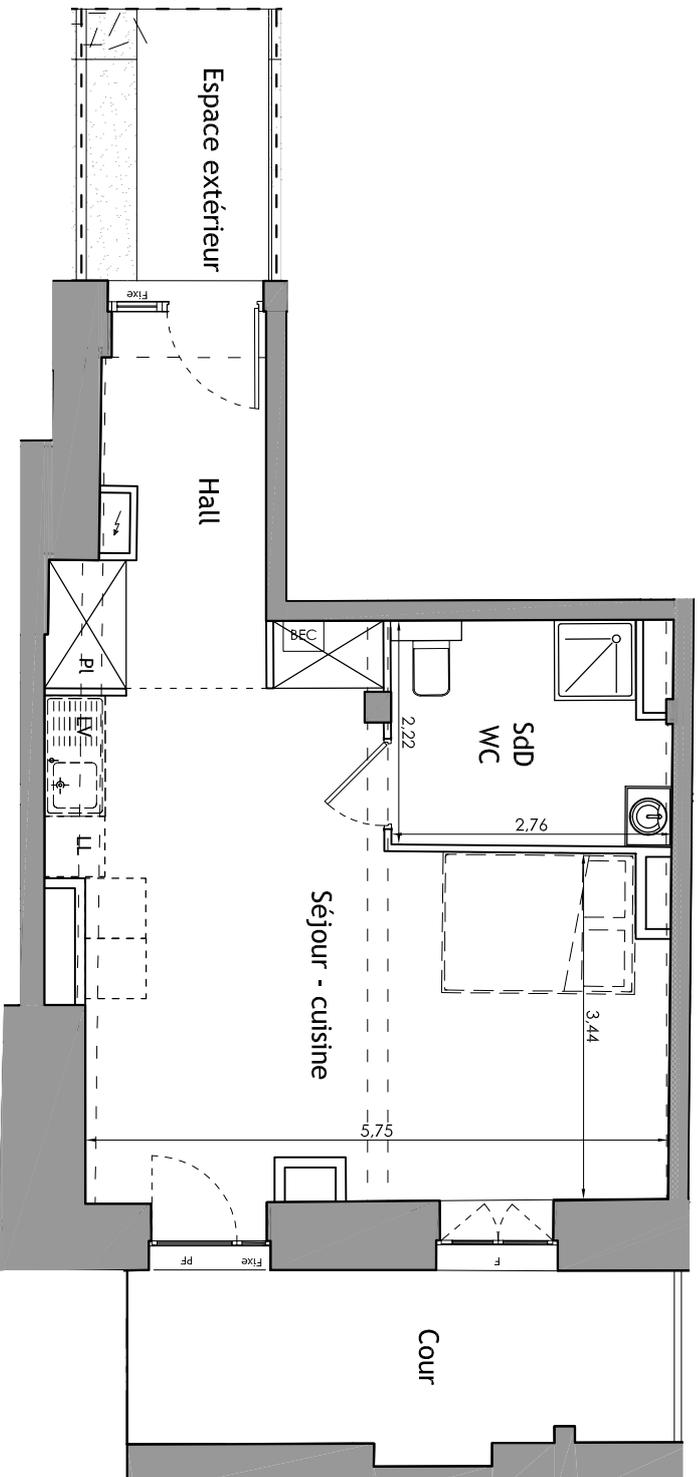

RdC (hauteur sous plafond ≈ 2,10m)

Légende

- Pl Piccard
- PF Porte fenêtre
- F Fenêtre
- LV Attente Lave vaisselle
- LL Tableau électrique
- BEC Ballon d'eau chaude

Le présent document exprime la figure et les dispositions générales de l'appartement.
Des variations peuvent intervenir en fonction des nécessités techniques (bureau de contrôle, études thermique, acoustique et gros oeuvre), du curage des bâtiments et des tolérances d'exécutions (à 5% près) tant en ce qui concerne les dimensions libres que les équipements.
Les équipements sont positionnés à titre indicatif, les cuisines ne sont pas fournies.

