


Rue Alphonse Paillet

Rue de la République

A

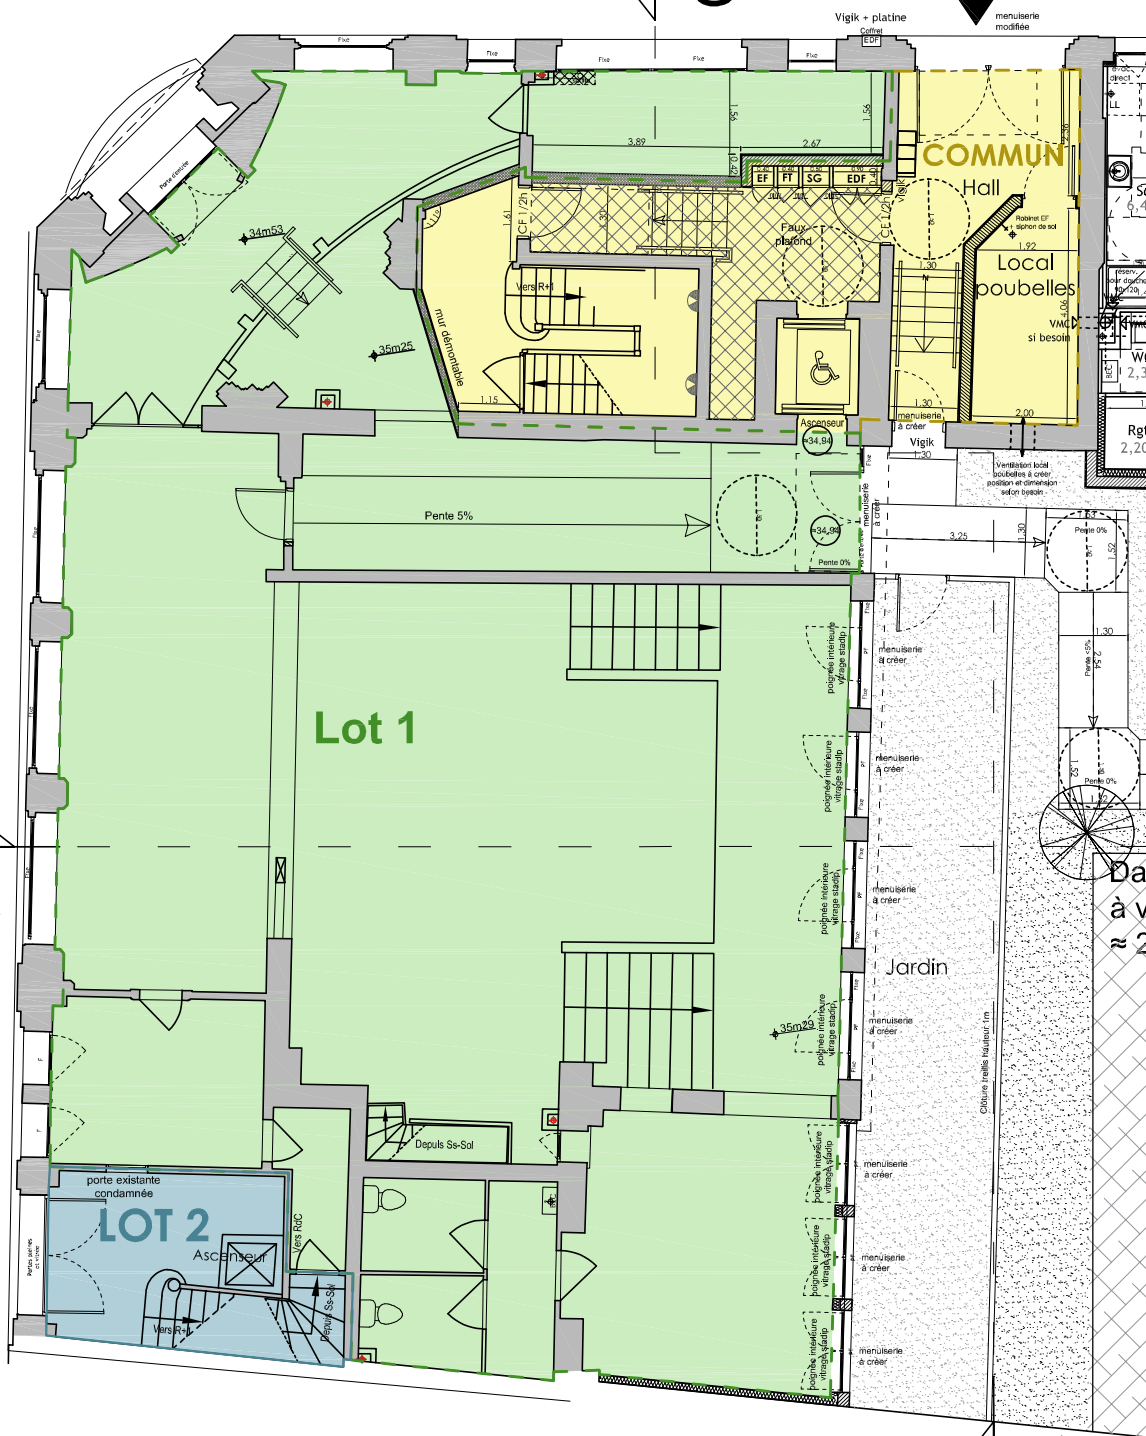

"BUREAUX : CODE DU TRAVAIL"

EN L'ETAT A VALIDER APRES DEMOLITIONS

DOSSIER CHANTIER

29 rue de la République et 2 rue Alphonse Paillet - 80001 AMIENS

BATIMENT D PLAN DU RDC

Date: 21.07.2021	Modifications :	Date:
Echelle: 1/100	R: Cotations	09.12.2024
	S: Mise à jour	19.12.2024

Maitre d'ouvrage:	Architecte:
SIGLA NEUF 479, Avenue François 1er 62152 NEUFCHATEL HARDELLOT	ESQUISSES ARCHITECTES 25, rue du Lieutenant Colpin 59000 LILLE

SURFACES PLANCHER RDC

Commun ≈ 44 m² env. (S. total lot commun ≈ 108 m² env.)
Lot 1 ≈ 264 m² env.
Lot 2 ≈ 12 m² env. (S. total lot 2 ≈ 228 m² env.)

La position des poutres est donnée à titre indicatif.
Isolants à définir selon études thermique et acoustique.
Soffites et VMC voir étude de bâtitech.

Les cotations des menuiseries sont données à titre indicatif et seront à vérifier sur place.