


Rue Alphonse Paillat

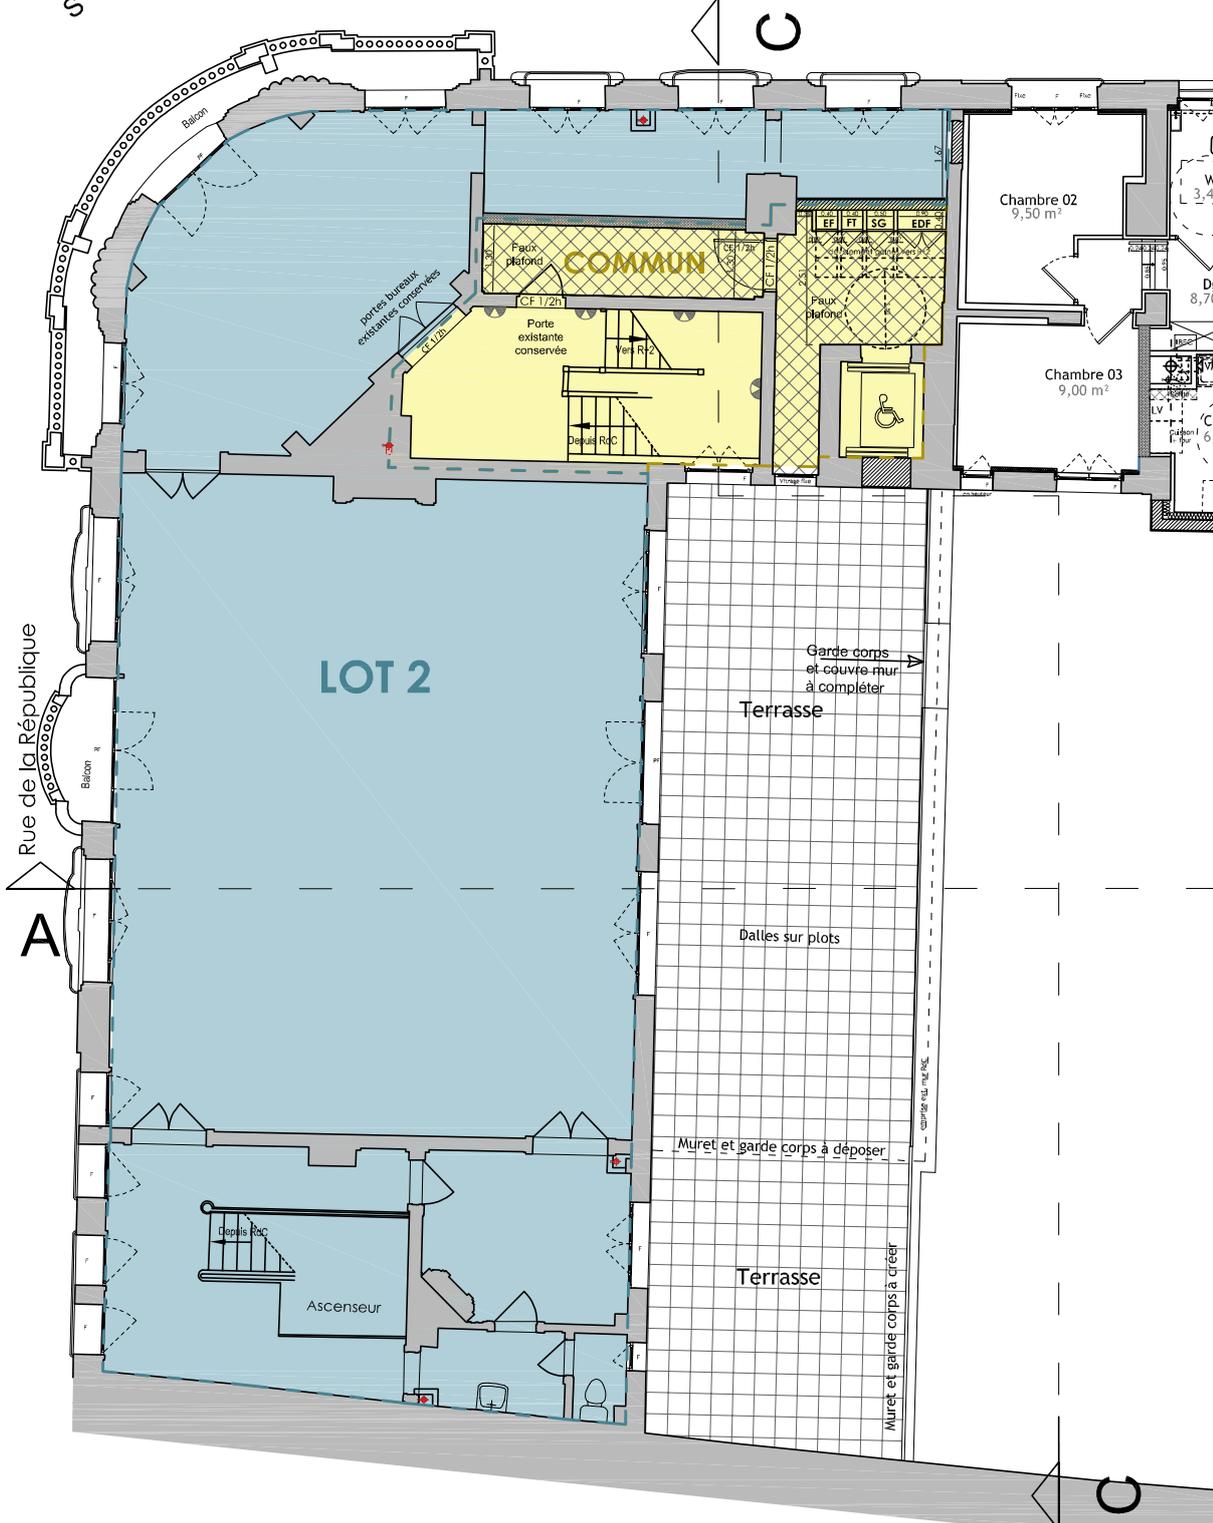

"BUREAUX : CODE DU TRAVAIL"

EN L'ETAT A VALIDER APRES DEMOLITIONS

SURFACES PLANCHER R+1

Commun ≈ 31 m² env. (S. total lot commun ≈ 108 m² env.)
 Lot 2 ≈ 216 m² env. (S. total lot 2 ≈ 228 m² env.)

DOSSIER CHANTIER

29 rue de la République et 2 rue Alphonse Paillat - 80001 AMIENS

**BATIMENT D
PLAN DU R+1**

Date: 21.07.2021	Modifications :	Date:
Echelle: 1/100	R: Cotations S: mise à jour	09.12.2024 19.12.2024
Maitre d'ouvrage:		Architecte:
SIGLA NEUF 479, Avenue François 1er 62152 NEUFCHATEL HARDELOT		ESQUISSES ARCHITECTES 25, rue du Lieutenant Colpin 59000 LILLE

La position des poutres est donnée à titre indicatif.
 Isolants à définir selon études thermique et acoustique.
 Soffites et VMC voir étude de bâtiment.

Les cotations des menuiseries sont données à titre indicatif et seront à vérifier sur place.