


PROPOSITION D'AMENAGEMENT

Désignation	Surface
Hall	5,90 m ²
Séjour - Cuisine	38,20 m ²
WC	2,00 m ²
Salles de bains	6,80 m ²
Chambre 01	12,70 m ²
Chambre 02	11,20 m ²
Chambre 03	13,00 m ²
Rangement	0,90 m ²

Surface Habitable 90,70 m²

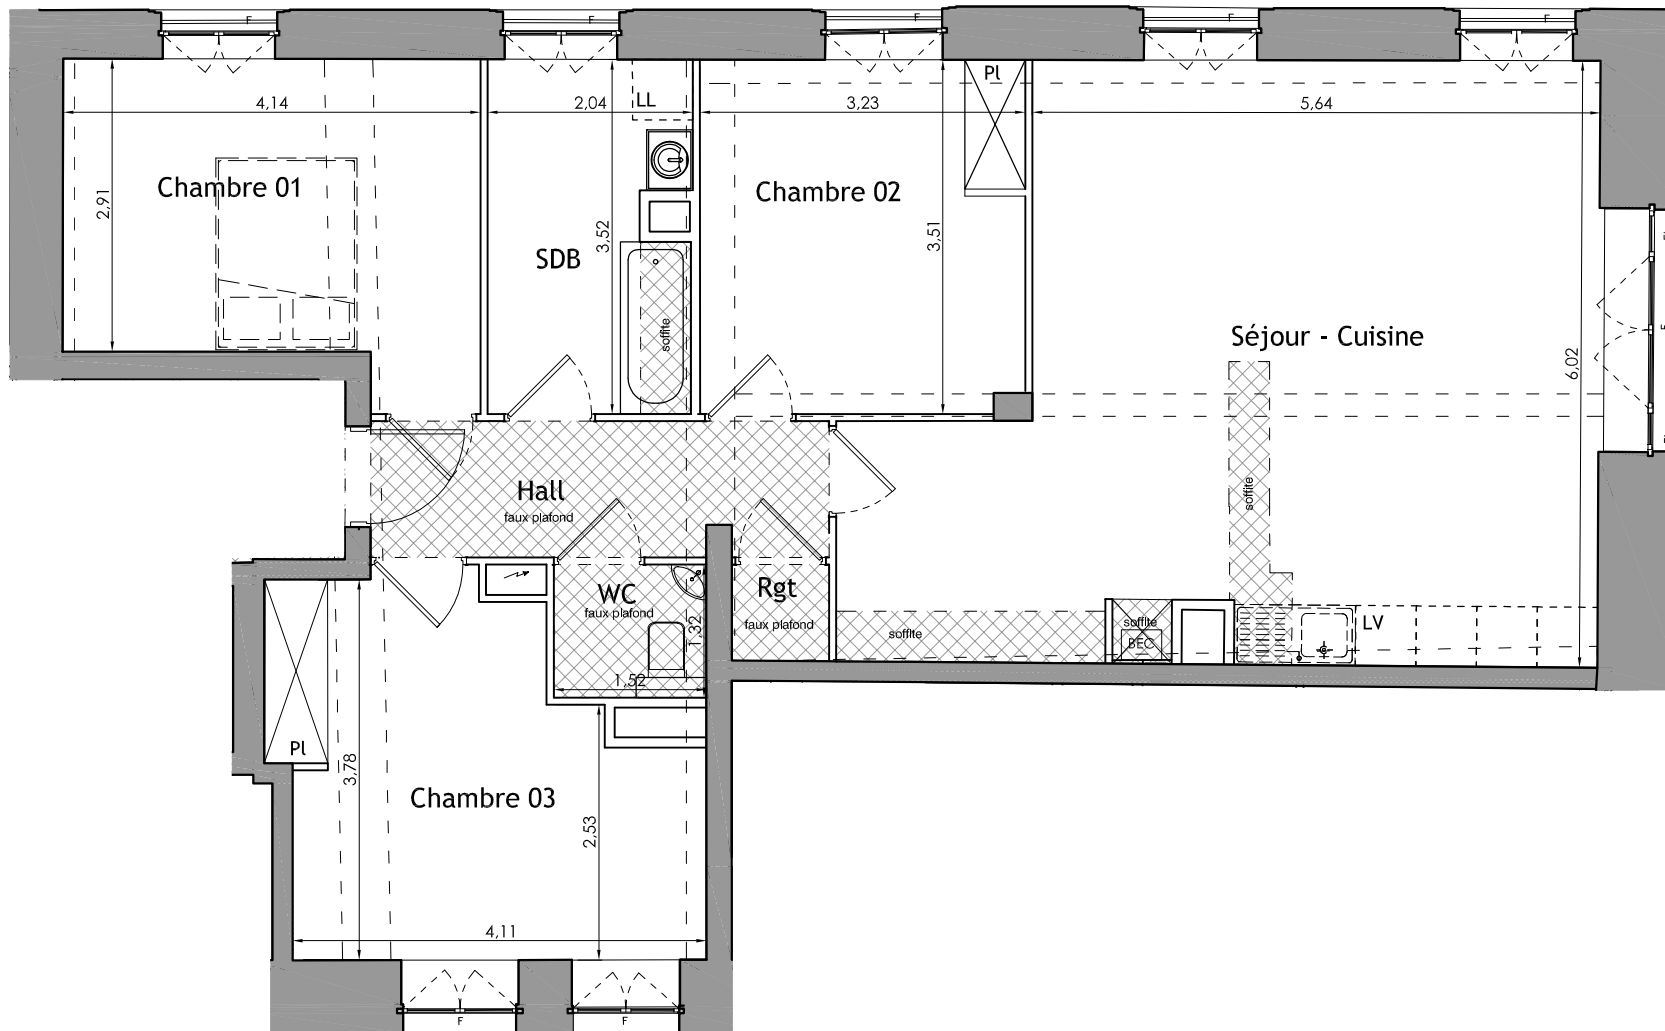

Légende

- PI Placard
- PF Porte fenêtre
- F Fenêtre
- LV Attente Lave vaisselle
- LL Attente Lave linge
- BEC Tableau électrique
- Ballon d'eau chaude

Le présent document exprime la figure et les dispositions générales de l'appartement.
Des variations peuvent intervenir en fonction des nécessités techniques (bureau de contrôle, études thermique, acoustique et gros oeuvre), du curage des bâtiments et des tolérances d'exécutions (à 5% près) tant en ce qui concerne les dimensions libres que les équipements.
Les équipements sont positionnés à titre indicatif, les cuisines ne sont pas fournies.

