





NIVEAU 0	TYPE 4
3-01-T4	
Surface	

Surface habitable	
Séjour/cuisine	55.62 m <sup>2</sup>
Chambre 1	12.92 m <sup>2</sup>
DGT	12.24 m <sup>2</sup>
Chambre 3	11.70 m <sup>2</sup>
Chambre 2	9.29 m <sup>2</sup>
Hall	6.49 m <sup>2</sup>
SDB	5.95 m <sup>2</sup>
WC	2.77 m <sup>2</sup>
SDD	2.50 m <sup>2</sup>
BUANDERIE	2.18 m <sup>2</sup>
Dressing	1.68 m <sup>2</sup>
WC	1.49 m <sup>2</sup>
124.80 m <sup>2</sup>	


Surface extérieure	
JARDIN	53.91 m <sup>2</sup>
TERRASSE	39.88 m <sup>2</sup>
93.79 m <sup>2</sup>	



JANVIER 2022

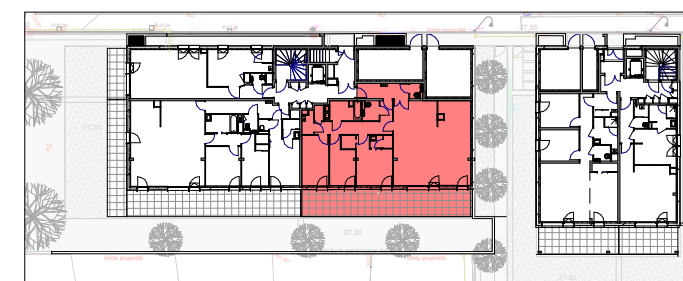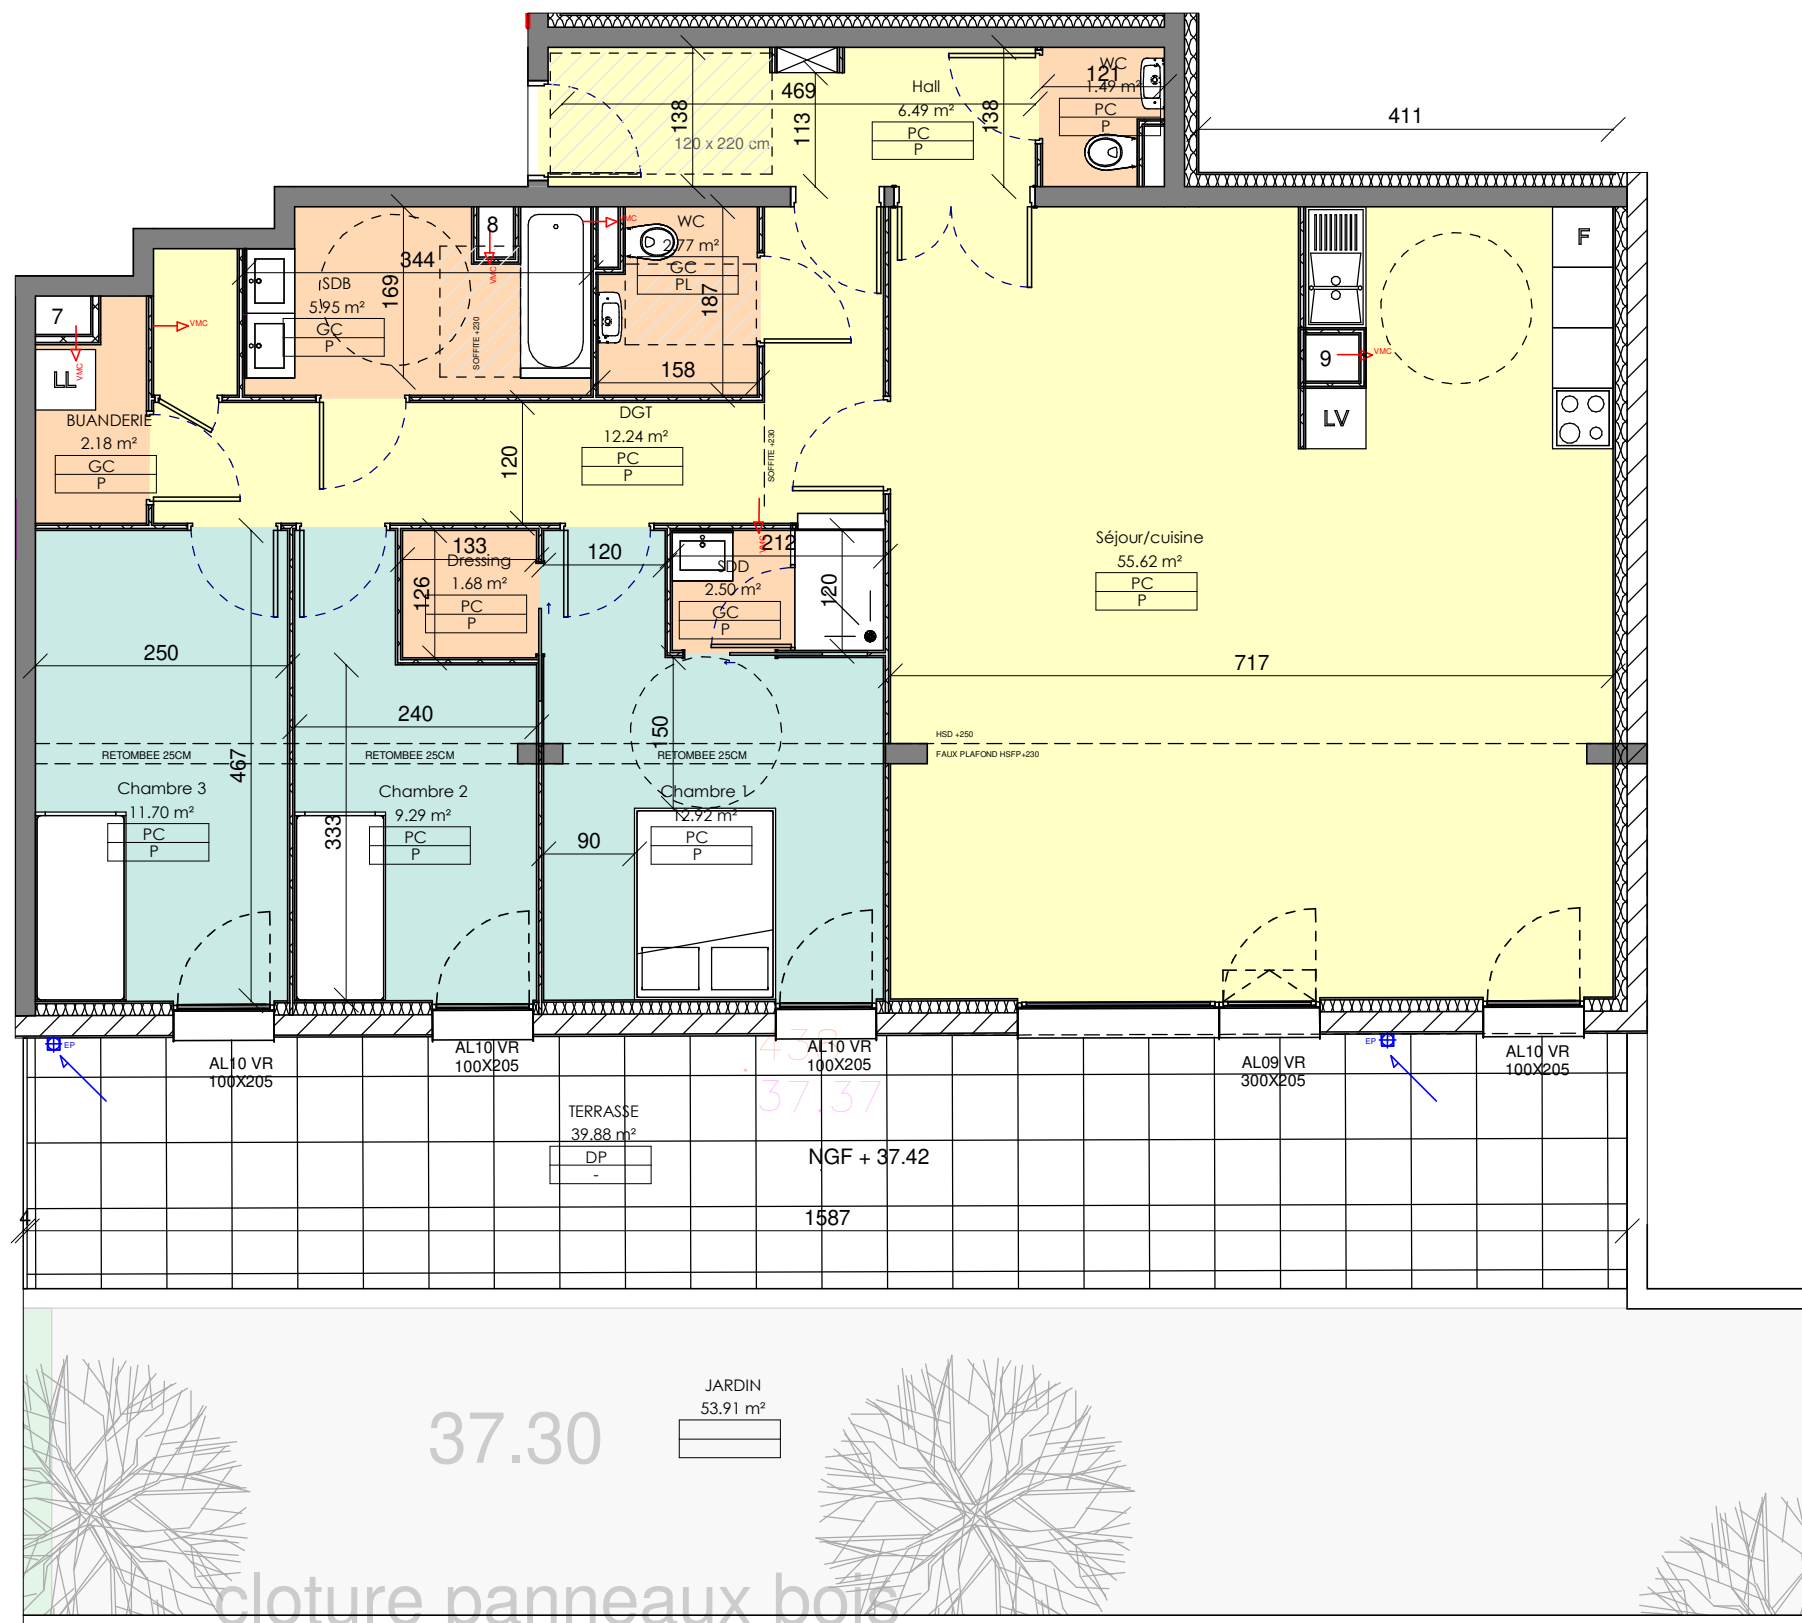

VR = VOLET ROULANT

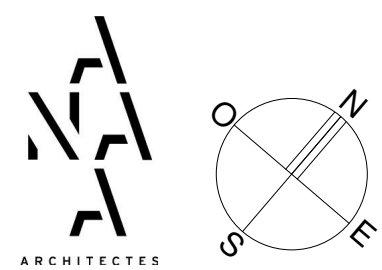

Le présent document exprime la figure et les dispositions générales de l'appartement. Des variations peuvent intervenir en fonction des nécessités techniques (études thermique; acoustique et gros oeuvre) et des tolérances d'exécution (à 5% près) tant en ce qui concerne les dimensions libres que les équipements. Les équipements sont positionnés à titre indicatif, les cuisines ne sont pas fournies.