






NIVEAU 0	TYPE 4
3-02-T4	
Surface	

Surface habitable	
Séjour/cuisine	53.83 m <sup>2</sup>
Chambre 1	14.22 m <sup>2</sup>
Chambre 3	11.96 m <sup>2</sup>
Chambre 2	10.69 m <sup>2</sup>
Hall	9.85 m <sup>2</sup>
SDB	5.01 m <sup>2</sup>
DGT	3.71 m <sup>2</sup>
SDD	2.75 m <sup>2</sup>
WC	2.35 m <sup>2</sup>
Dressing	1.04 m <sup>2</sup>
WC	0.96 m <sup>2</sup>
116.37 m <sup>2</sup>	


Surface extérieure	
JARDIN	226.84 m <sup>2</sup>
TERRASSE	59.16 m <sup>2</sup>
286.00 m <sup>2</sup>	



JANVIER 2022

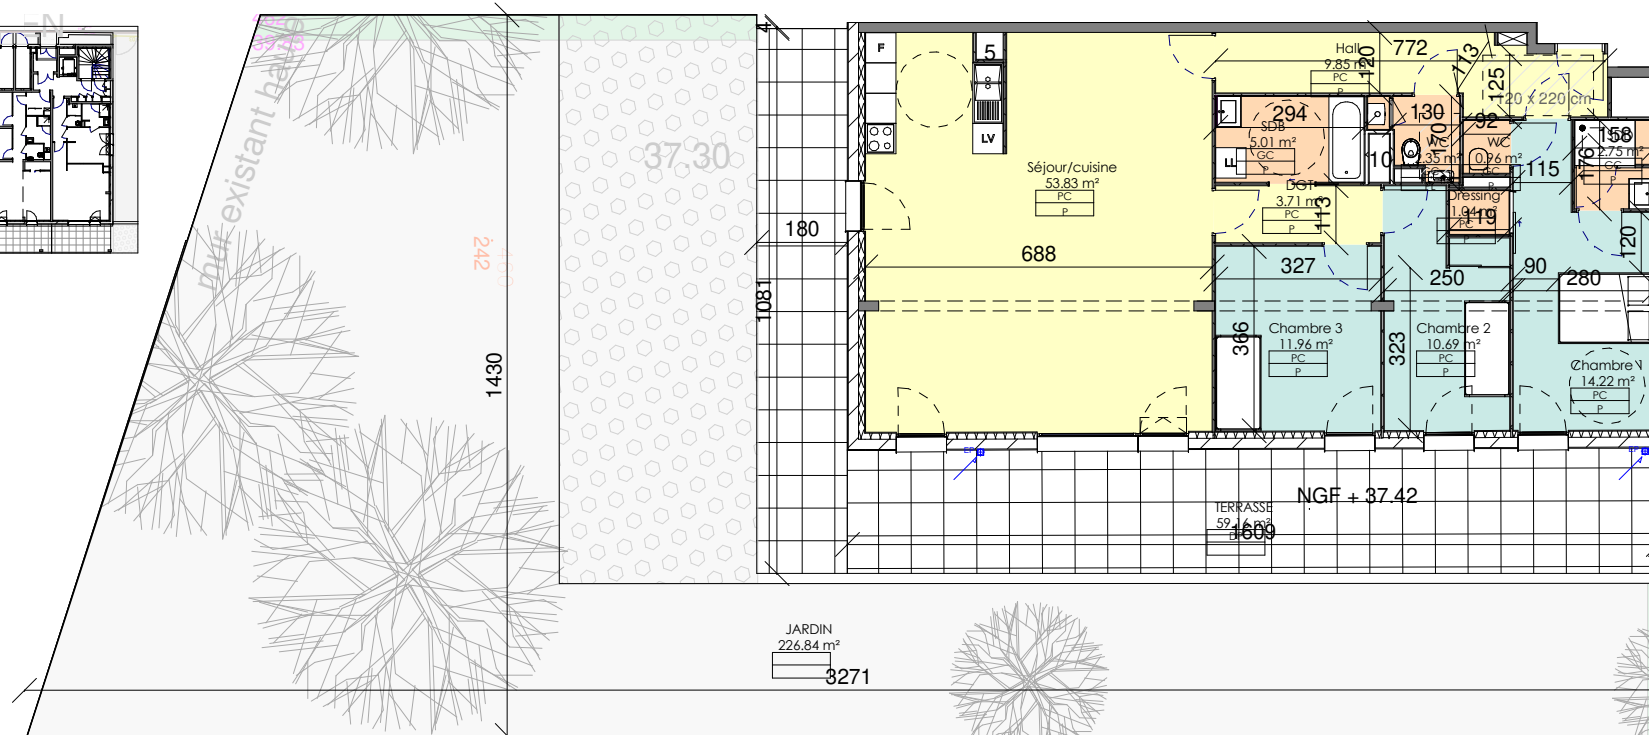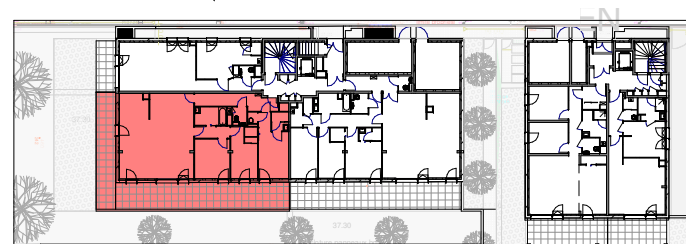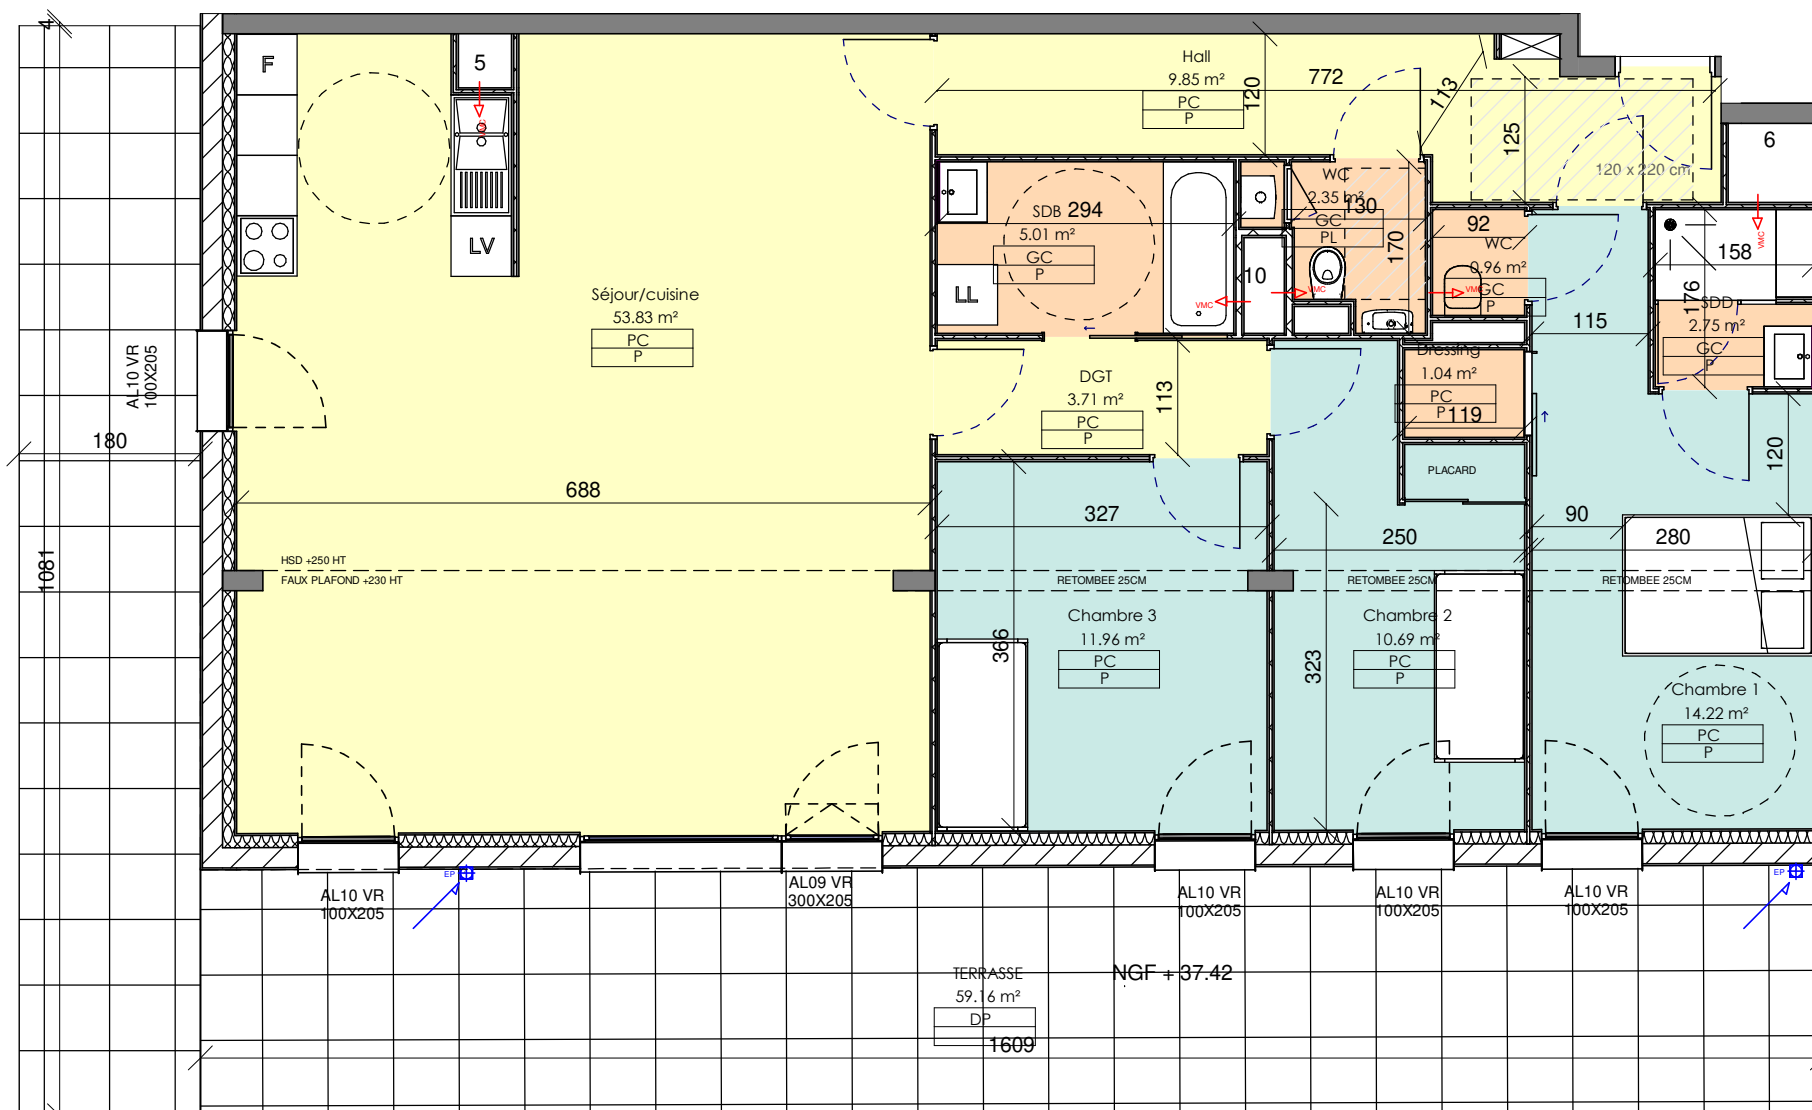

VR = VOLET ROULANT

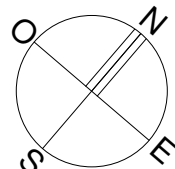

Le présent document exprime la figure et les dispositions générales de l'appartement. Des variations peuvent intervenir en fonction des nécessités techniques (études thermique; acoustique et gros oeuvre) et des tolérances d'exécution (à 5% près) tant en ce qui concerne les dimensions libres que les équipements. Les équipements sont positionnés à titre indicatif, les cuisines ne sont pas fournies.

