





MAISON 04
TYPOLOGIE : T4



| Désignation | Surface |
|--------------------------|----------------------------|
| Séjour | 26.1 m ² |
| Cuisine | 6.61 m ² |
| Sdb | 5.17 m ² |
| Entrée | 3.5 m ² |
| WC | 1.25 m ² |
| Rgt | 1.11 m ² |
| Ch 1 | 12.29 m ² |
| Ch 2 | 10.56 m ² |
| Ch 3 | 9.34 m ² |
| SdB | 5.3 m ² |
| Palier | 3.39 m ² |
| WC 2 | 1.21 m ² |
| Surface Habitable | 85.83 m² |
| Terrasse | 6 m ² |



22/11/2022

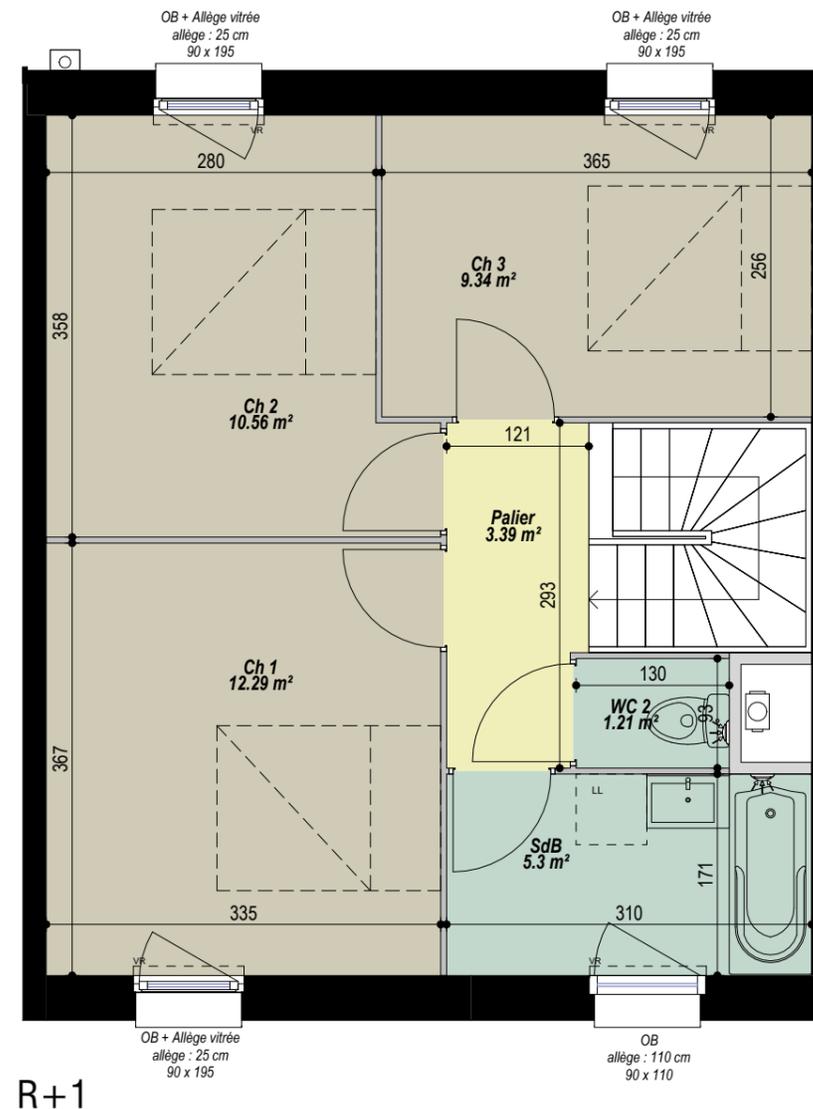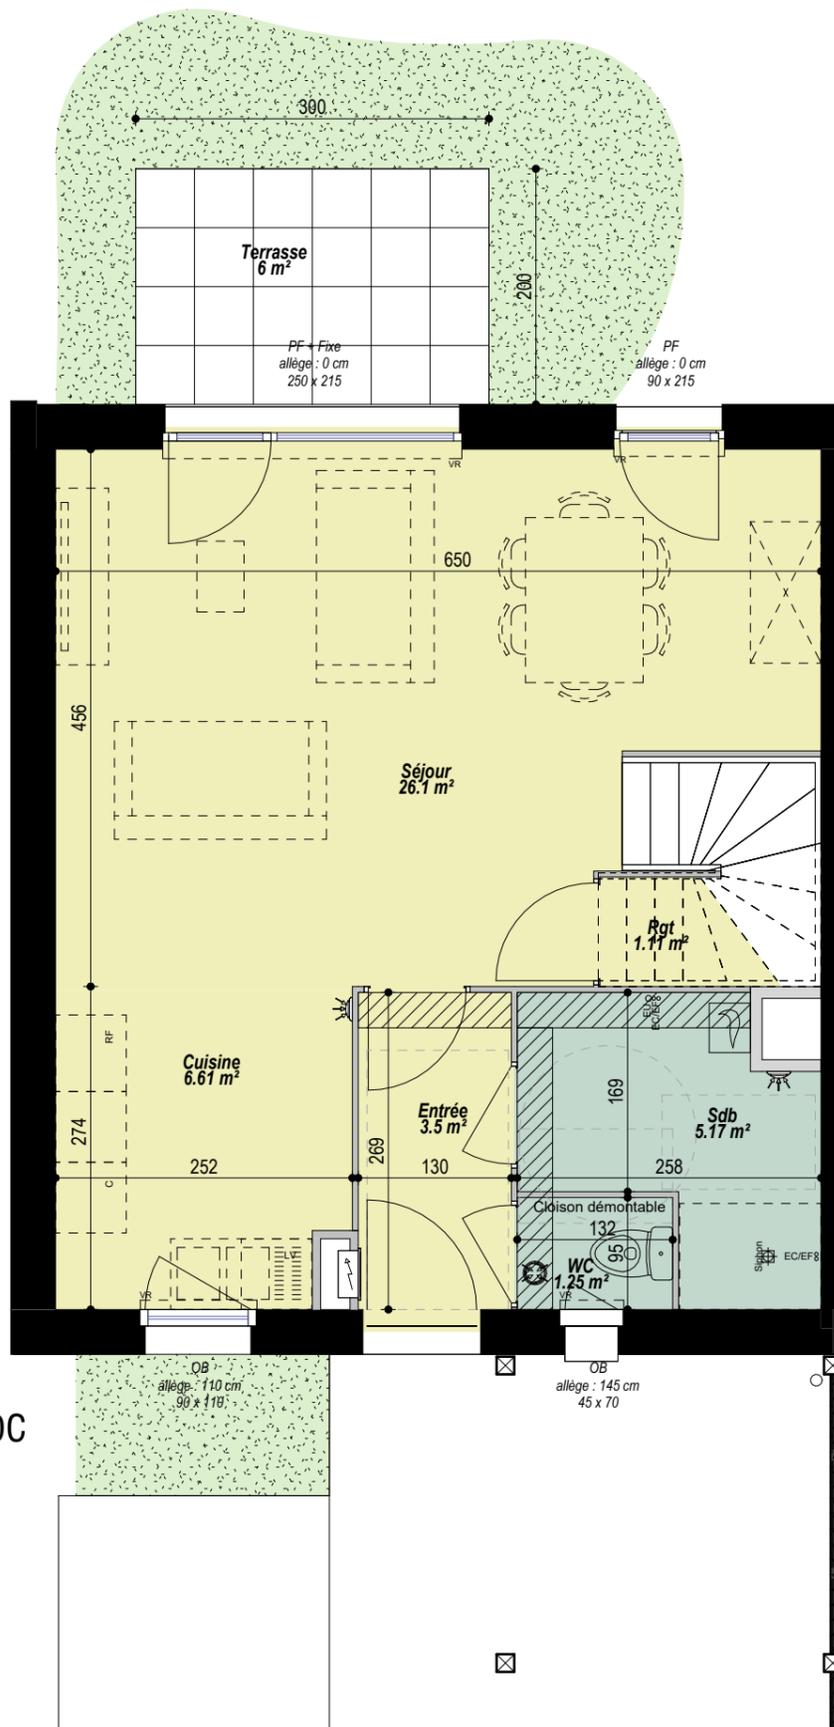

Sdb 5.17 m²

Le présent document exprime la figure et les dispositions générales de l'appartement. Des variations peuvent intervenir en fonction des nécessités techniques et réglementaires (sous réserve des remarques des services instructeurs dans le cadre du permis de construire), et des tolérances d'exécutions tant en ce qui concerne les dimensions libres que les équipements. Les équipements sont positionnés à titre indicatif (en pointillés), les cuisines ne sont pas fournies. Attentes douche et lavabo pour les SdB en RDC

