



MAISON 17
TYPOLOGIE : T4




Désignation	Surface
Séjour	26.09 m ²
Cuisine	6.61 m ²
SdD	5.17 m ²
Entrée	3.50 m ²
WC	1.25 m ²
Rgt	1.11 m ²
Ch 1	12.29 m ²
Ch 2	10.56 m ²
Ch 3	9.34 m ²
SdB	5.30 m ²
Palier	3.39 m ²
WC 2	1.21 m ²
Surface Habitable	85.82 m²


Terrasse 6.00 m²



22/11/2022

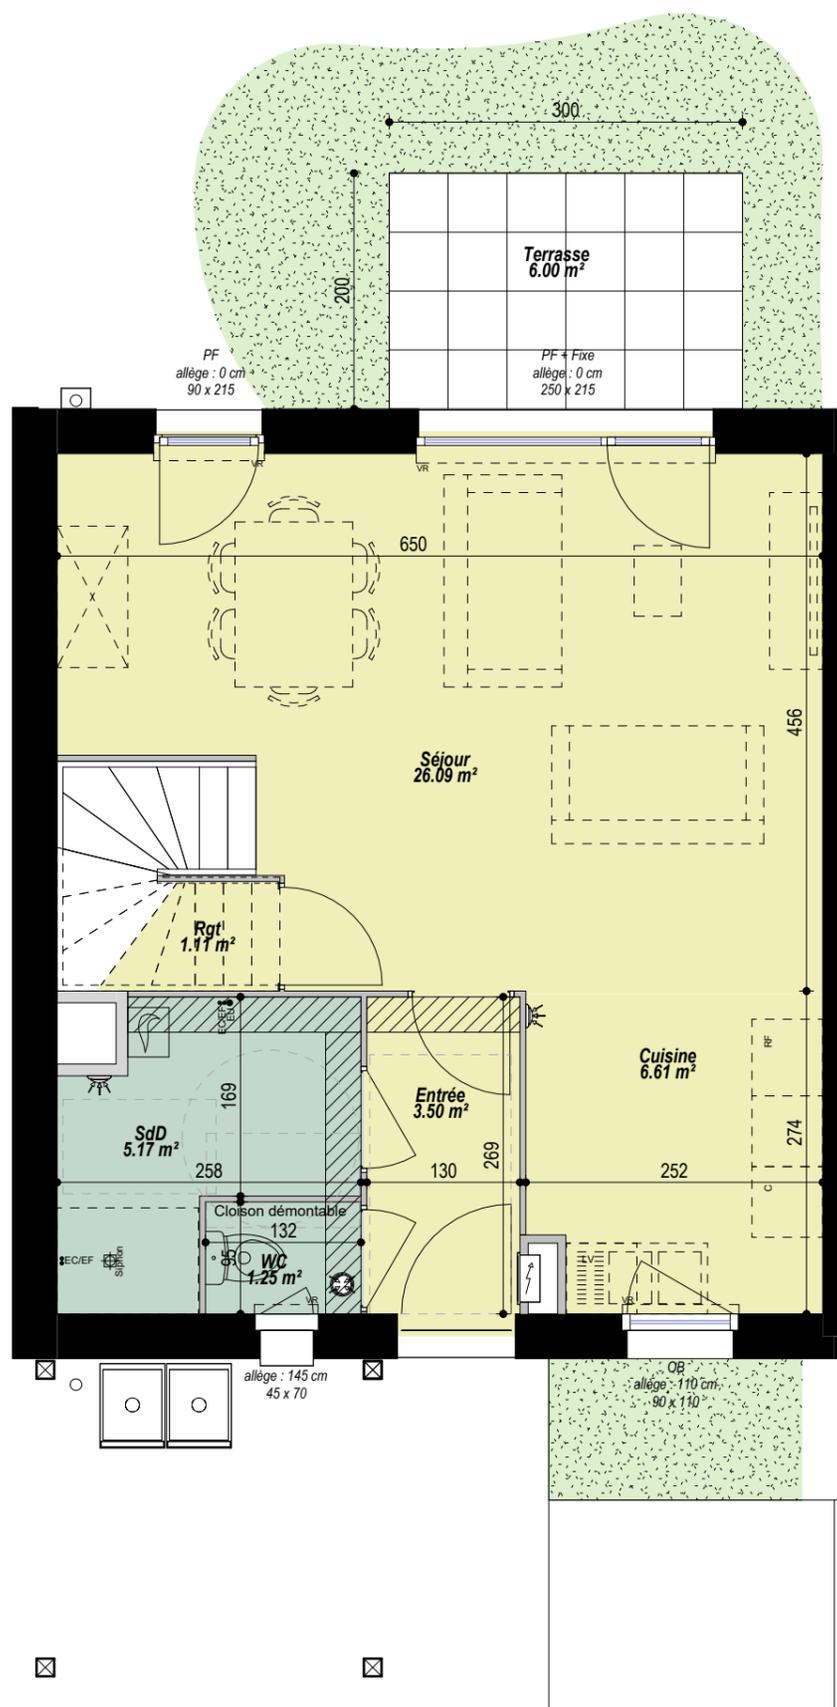

RDC

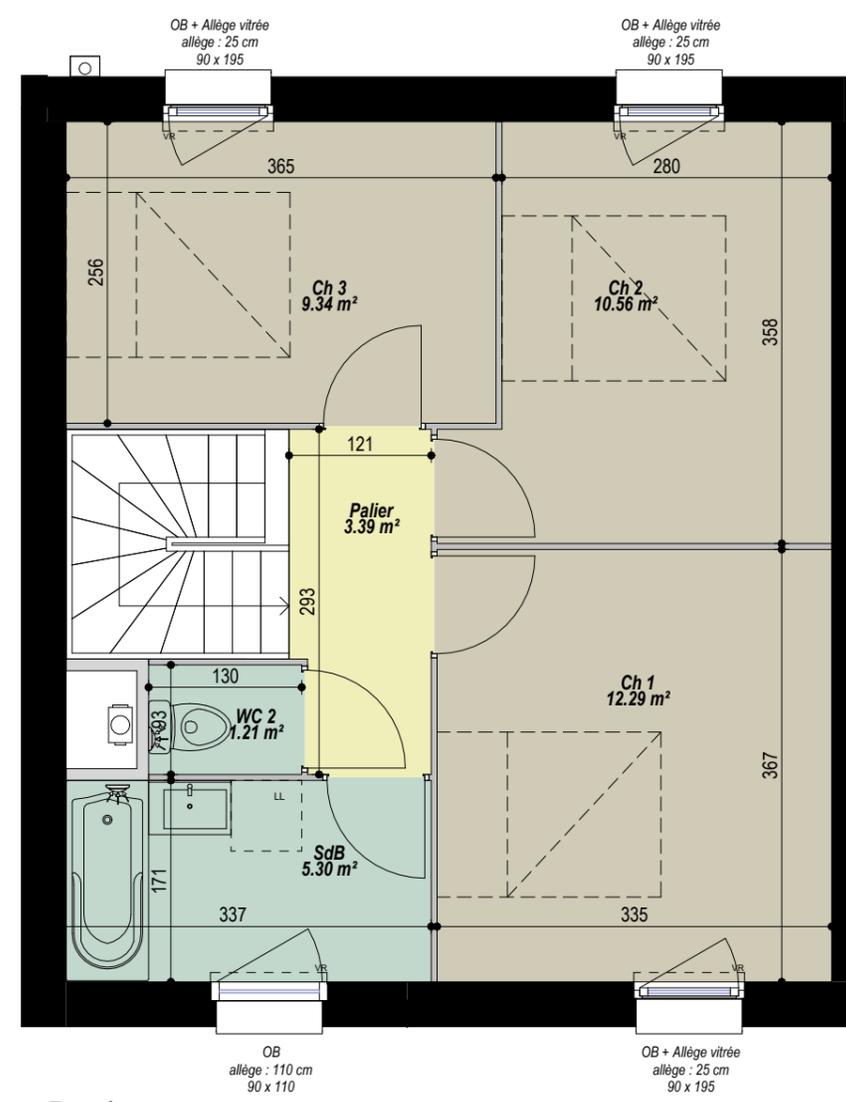

R+1

Légende

	Tableau électrique		C Cuisson		OB Oscillo-Battant
	Chaudière		LV Lave vaisselle		PF Porte Fenêtre
	Soffite / faux plafond		LL Lave linge		Volets Roulants
			Fr Réfrigérateur		

Le présent document exprime la figure et les dispositions générales de l'appartement. Des variations peuvent intervenir en fonction des nécessités techniques et réglementaires (sous réserve des remarques des services instructeurs dans le cadre du permis de construire), et des tolérances d'exécutions tant en ce qui concerne les dimensions libres que les équipements. Les équipements sont positionnés à titre indicatif (en pointillés), les cuisines ne sont pas fournies. Attentes douche et lavabo pour les SdD en RDC

