



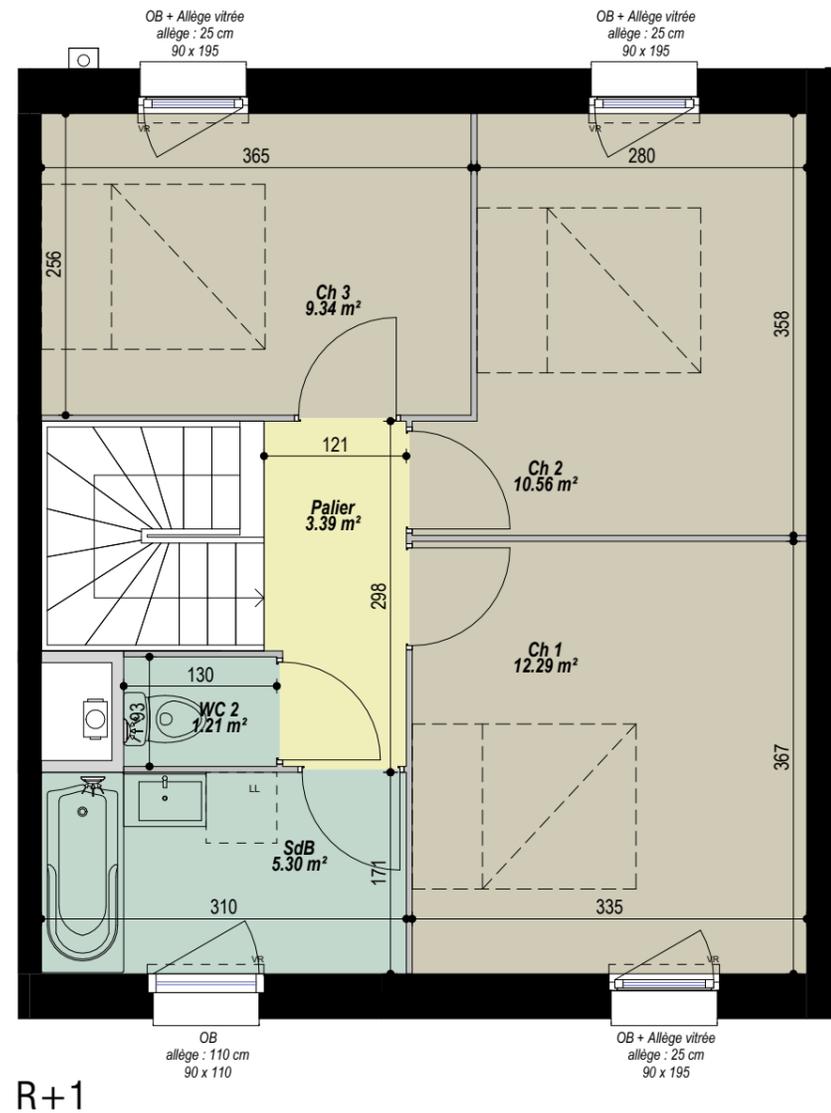

**MAISON 23**  
**TYPOLOGIE : T4**

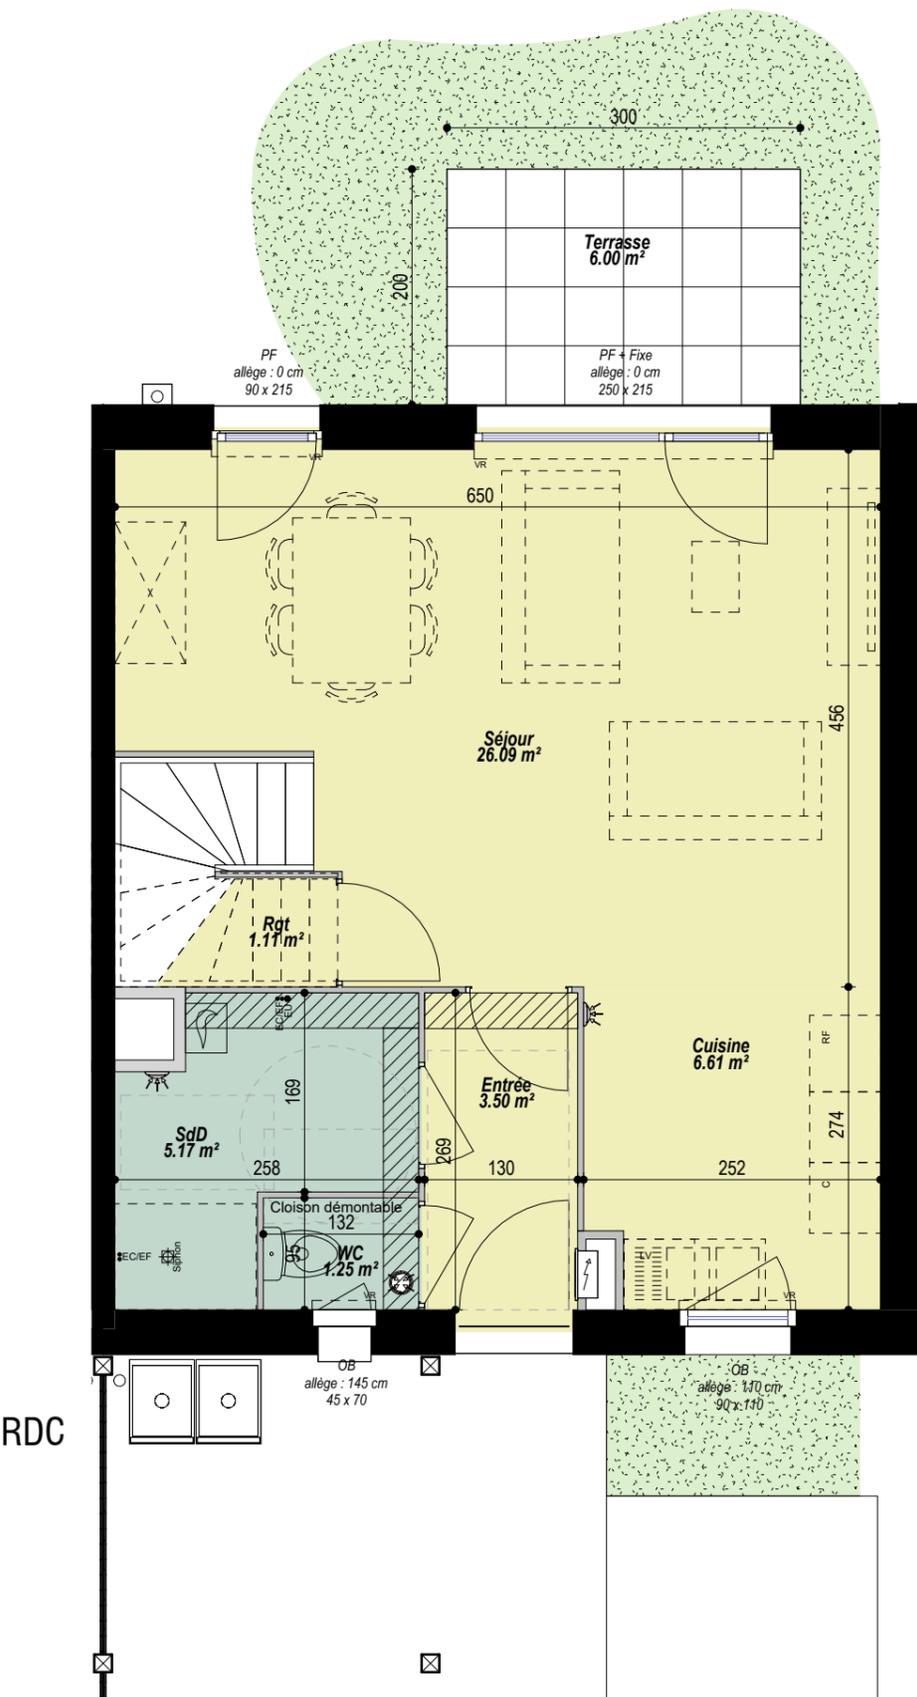

Désignation	Surface
Séjour	26.09 m <sup>2</sup>
Cuisine	6.61 m <sup>2</sup>
SdD	5.17 m <sup>2</sup>
Entrée	3.50 m <sup>2</sup>
WC	1.25 m <sup>2</sup>
Rgt	1.11 m <sup>2</sup>
Ch 1	12.29 m <sup>2</sup>
Ch 2	10.56 m <sup>2</sup>
Ch 3	9.34 m <sup>2</sup>
SdB	5.30 m <sup>2</sup>
Palier	3.39 m <sup>2</sup>
WC 2	1.21 m <sup>2</sup>
<b>Surface Habitable</b>	<b>85.82 m<sup>2</sup></b>
Terrasse	6.00 m <sup>2</sup>



**Légende**

	Tableau électrique		C Cuisson LV Lave vaisselle LL Lave linge Fr Réfrigérateur		OB Oscillo-Battant PF Porte Fenêtre 	Volets Roulants
	Chaudière		Soffite / faux plafond			

Le présent document exprime la figure et les dispositions générales de l'appartement. Des variations peuvent intervenir en fonction des nécessités techniques et réglementaires (sous réserve des remarques des services instructeurs dans le cadre du permis de construire), et des tolérances d'exécutions tant en ce qui concerne les dimensions libres que les équipements. Les équipements sont positionnés à titre indicatif (en pointillés), les cuisines ne sont pas fournies. Attentes douche et lavabo pour les SdD en RDC



22/11/2022

