




## Appartement : 001

Rez-de-chaussée

Typologie : T2

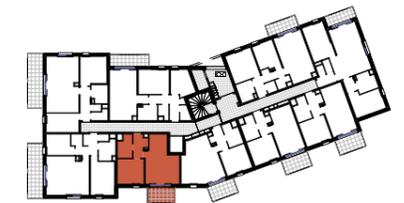


Désignation	Surface
Séjour / Cuisine	22.95 m <sup>2</sup>
Ch	11.05 m <sup>2</sup>
SdB	5.38 m <sup>2</sup>
Hall	4.86 m <sup>2</sup>

**Surface Habitable** 44.24 m<sup>2</sup>


Terrasse	7.04 m <sup>2</sup>
Jardin	45 m <sup>2</sup>



22/11/2022

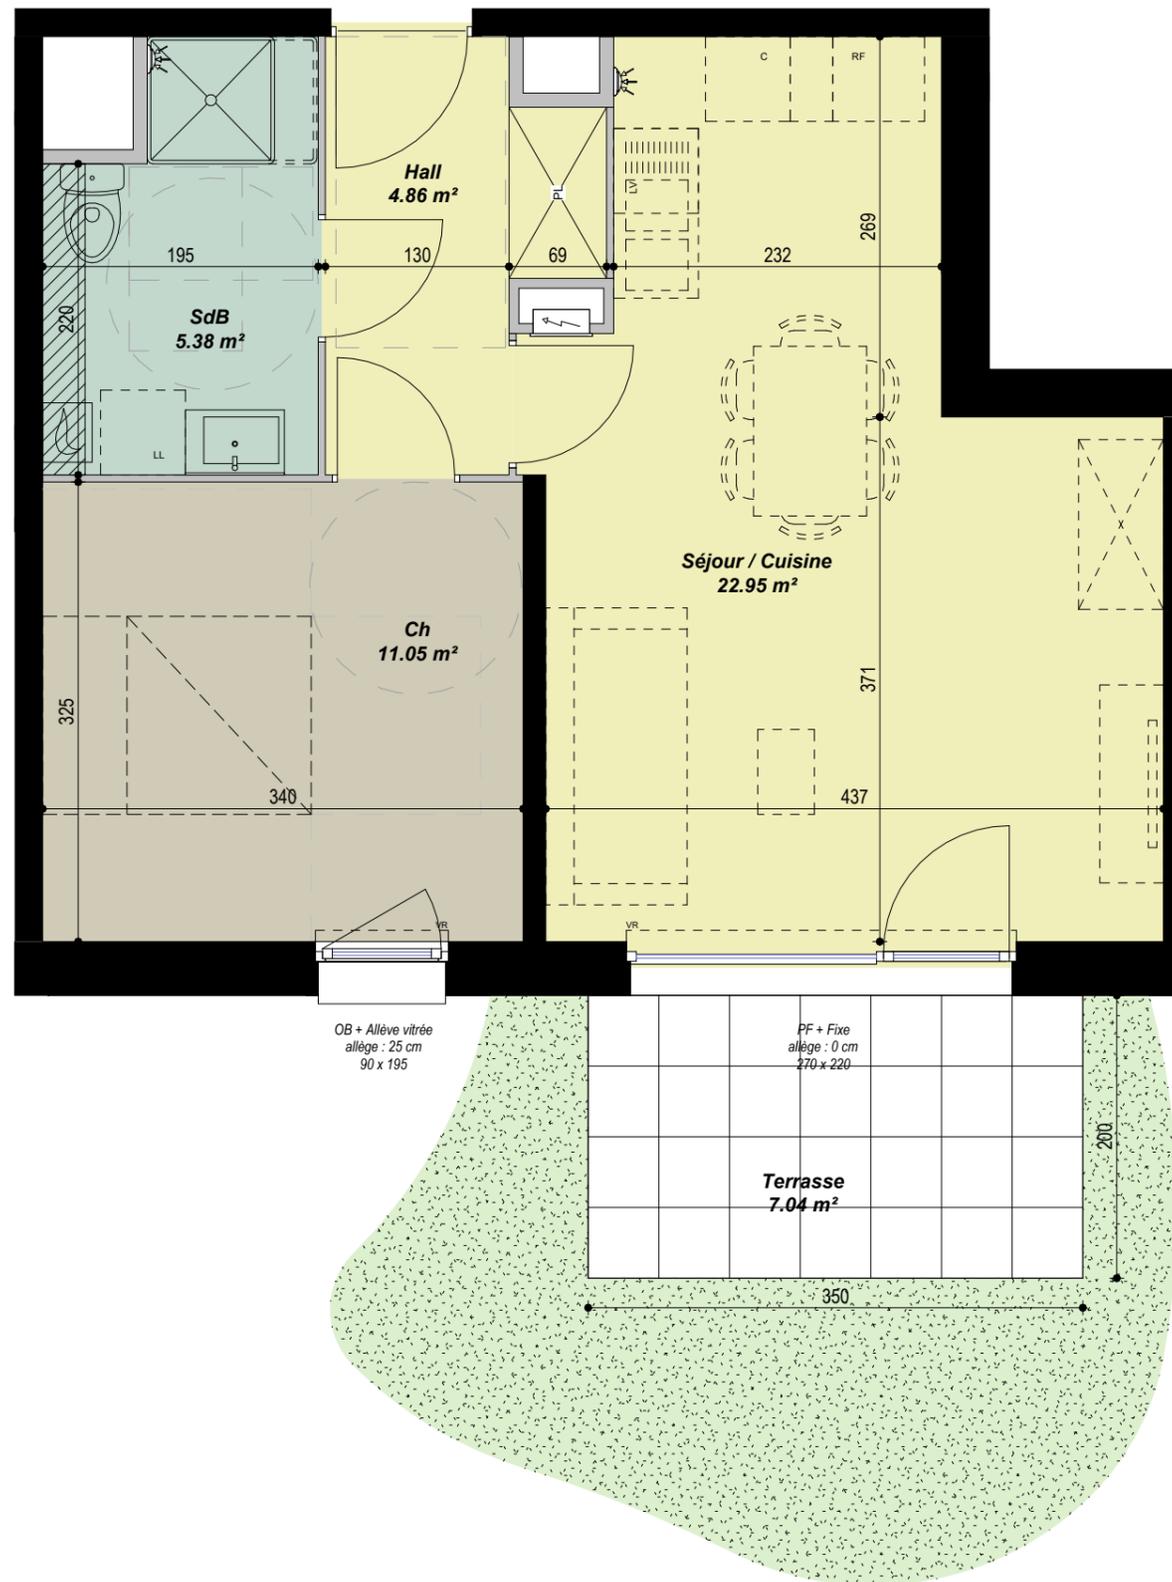

### Légende

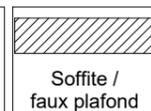

C Cuisson  
LV Lave vaisselle  
LL Lave linge  
Fr Réfrigérateur

OB Oscillo-Battant  
PF Porte Fenêtre  
Volets Roulants

Le présent document exprime la figure et les dispositions générales de l'appartement. Des variations peuvent intervenir en fonction des nécessités techniques et réglementaires (sous réserve des remarques des services instructeurs dans le cadre du permis de construire), et des tolérances d'exécutions tant en ce qui concerne les dimensions libres que les équipements. Les équipements sont positionnés à titre indicatif (en pointillés), les cuisines ne sont pas fournies.