




Appartement : 102

Etage 1


Typologie : T3

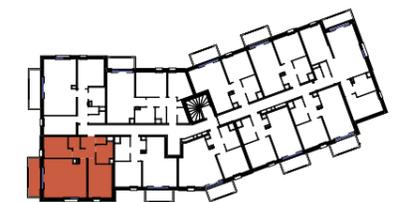

Désignation	Surface
Séjour / Cuisine	26.94 m ²
Ch 1	13.88 m ²
Ch 2	9.15 m ²
Hall	6.38 m ²
SdB	5.36 m ²
Cellier	2.24 m ²
WC	1.28 m ²

Surface Habitable 65.23 m²

Balcon 7.50 m²

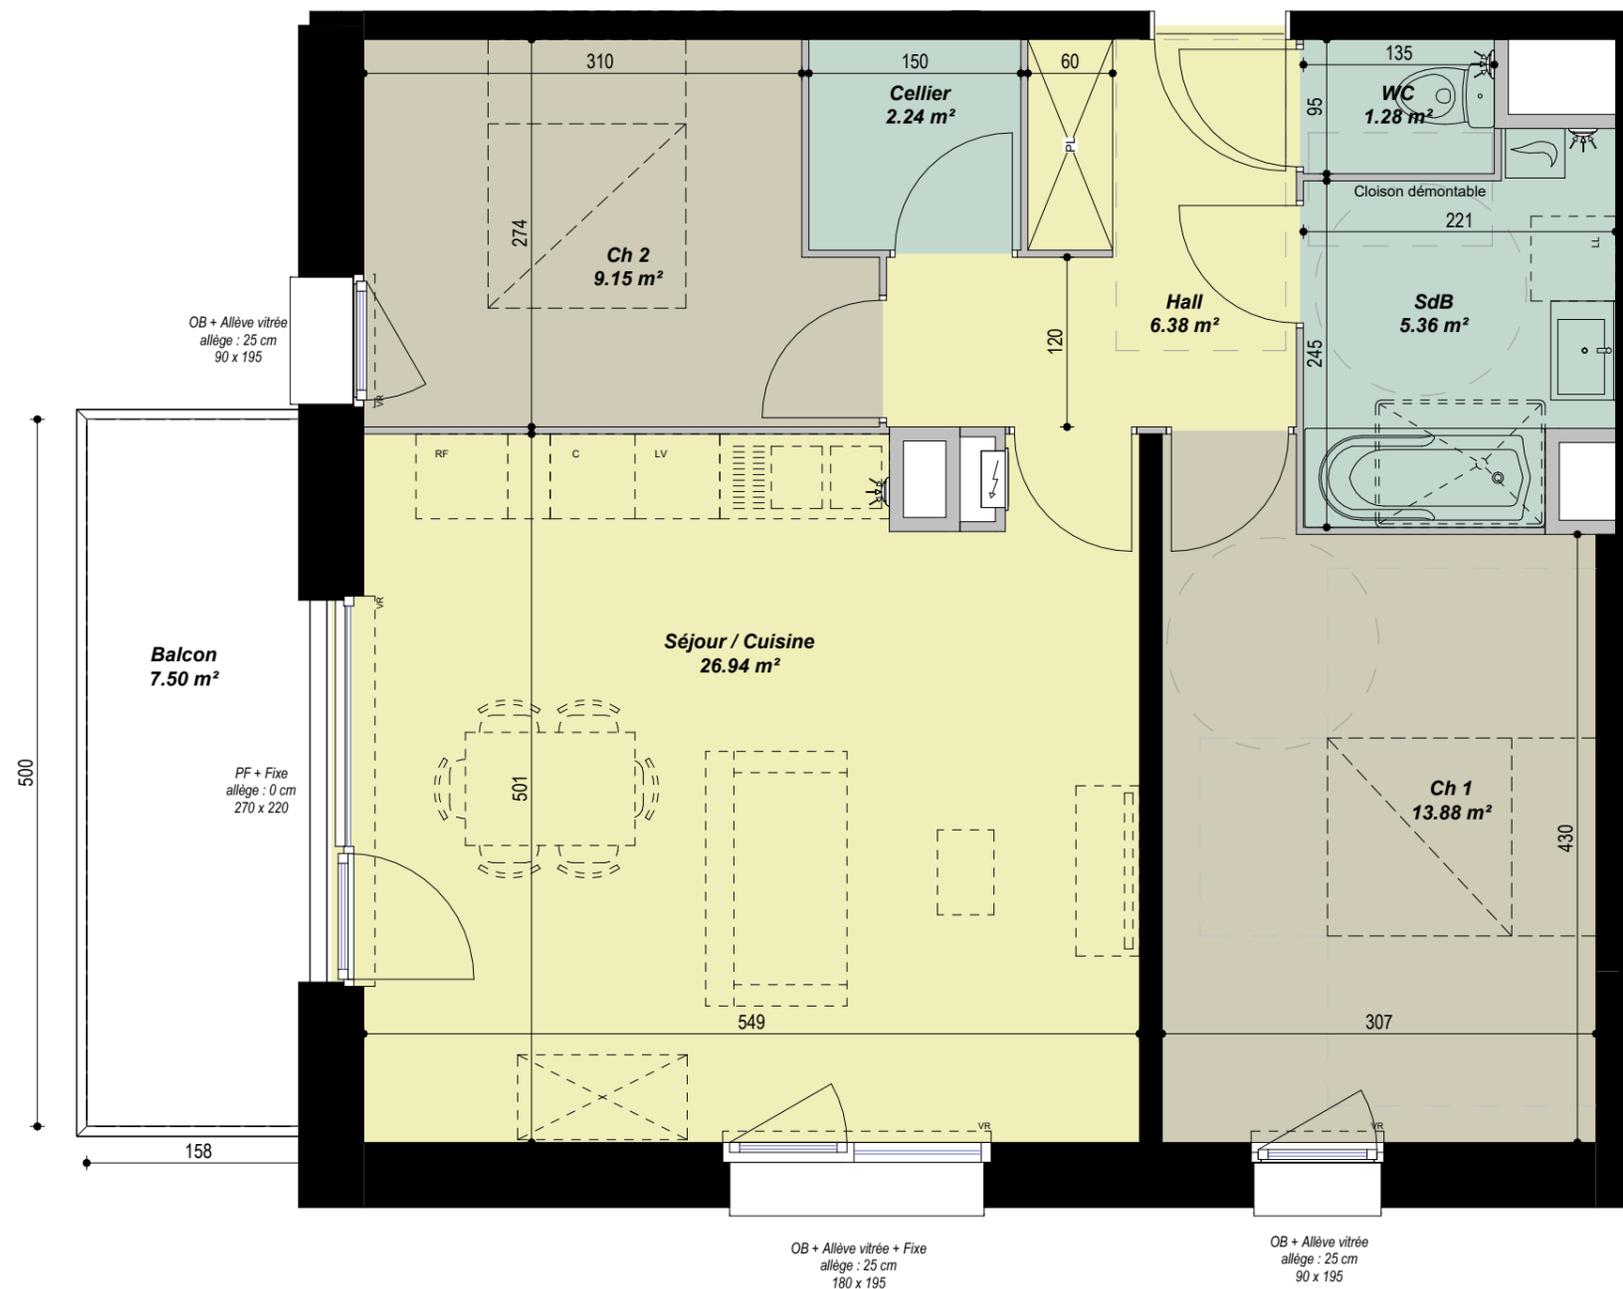

OB + Allève vitrée + Fixe
allège : 25 cm
180 x 195

OB + Allève vitrée
allège : 25 cm
90 x 195



Légende

Tableau électrique
 Chaudière

Soffite / faux plafond

C Cuisson
LV Lave vaisselle
LL Lave linge
Fr Réfrigérateur

OB Oscillo-Battant
PF Porte Fenêtre
 Volets Roulants

Le présent document exprime la figure et les dispositions générales de l'appartement. Des variations peuvent intervenir en fonction des nécessités techniques et réglementaires (sous réserve des remarques des services instructeurs dans le cadre du permis de construire), et des tolérances d'exécutions tant en ce qui concerne les dimensions libres que les équipements. Les équipements sont positionnés à titre indicatif (en pointillés), les cuisines ne sont pas fournies.



22/11/2022

SIGLA NEUF
GROUPE PASCAL BOULANGER