


TMA A005 :


- Motorisation des volets roulants
- Remplacement de baignoire par une douche + création cloison

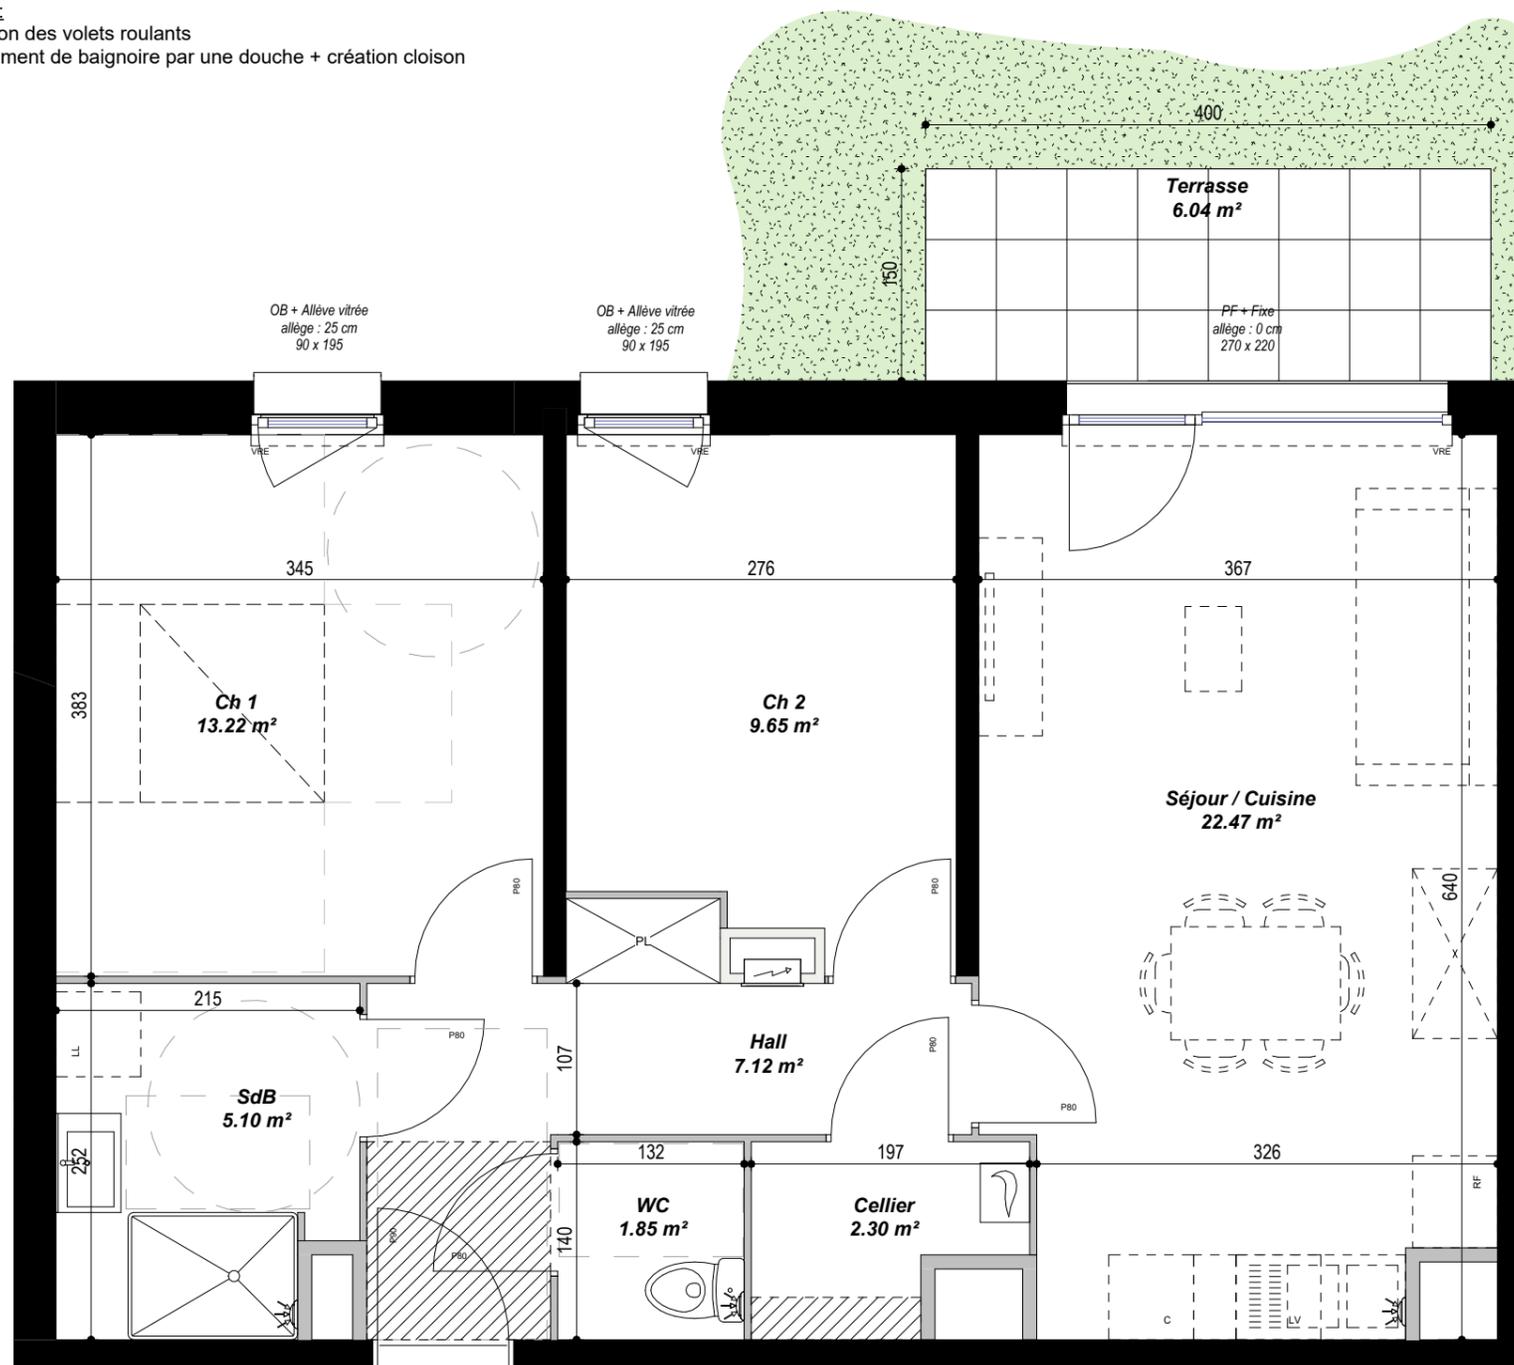

Appartement : 005

Rez-de-chaussée

Typologie : T3

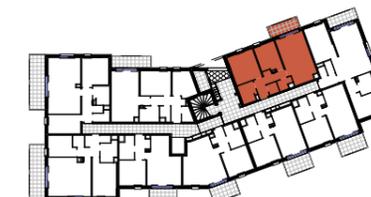

Désignation	Surface
Séjour / Cuisine	22.47 m ²
Ch 1	13.22 m ²
Ch 2	9.65 m ²
Hall	7.12 m ²
SdB	5.10 m ²
Cellier	2.30 m ²
WC	1.85 m ²

Surface Habitable 61.71 m²

Terrasse	6.04 m ²
Jardin	27 m ²

Légende

	Tableau électrique		C Cuisson		OB Oscillo-Battant
	Chaudière		LV Lave vaisselle		PF Porte Fenêtre
			LL Lave linge		Volets Roulants
			Fr Réfrigérateur		

Le présent document exprime la figure et les dispositions générales de l'appartement. Des variations peuvent intervenir en fonction des nécessités techniques et réglementaires (sous réserve des remarques des services instructeurs dans le cadre du permis de construire), et des tolérances d'exécutions tant en ce qui concerne les dimensions libres que les équipements. Les équipements sont positionnés à titre indicatif (en pointillés), les cuisines ne sont pas fournies.



19/06/2025

