



## Appartement : 104

Etage 1

Typologie : T3



Désignation	Surface
-------------	---------

Séjour / Cuisine	24.25 m <sup>2</sup>
Ch 1	12.50 m <sup>2</sup>
Ch 2	9.11 m <sup>2</sup>
Hall	7.90 m <sup>2</sup>
SdB	4.93 m <sup>2</sup>
Cellier	2.47 m <sup>2</sup>
WC	2.38 m <sup>2</sup>

<b>Surface Habitable</b>	<b>63.54 m<sup>2</sup></b>
--------------------------	----------------------------

Balcon	4.90 m <sup>2</sup>
--------	---------------------




19/06/2025




### TMA A104 :

- Motorisation volets roulants
- Remplacement de la baignoire par une douche 90x120 cm + création cloison
- Ajout paroi vitrée

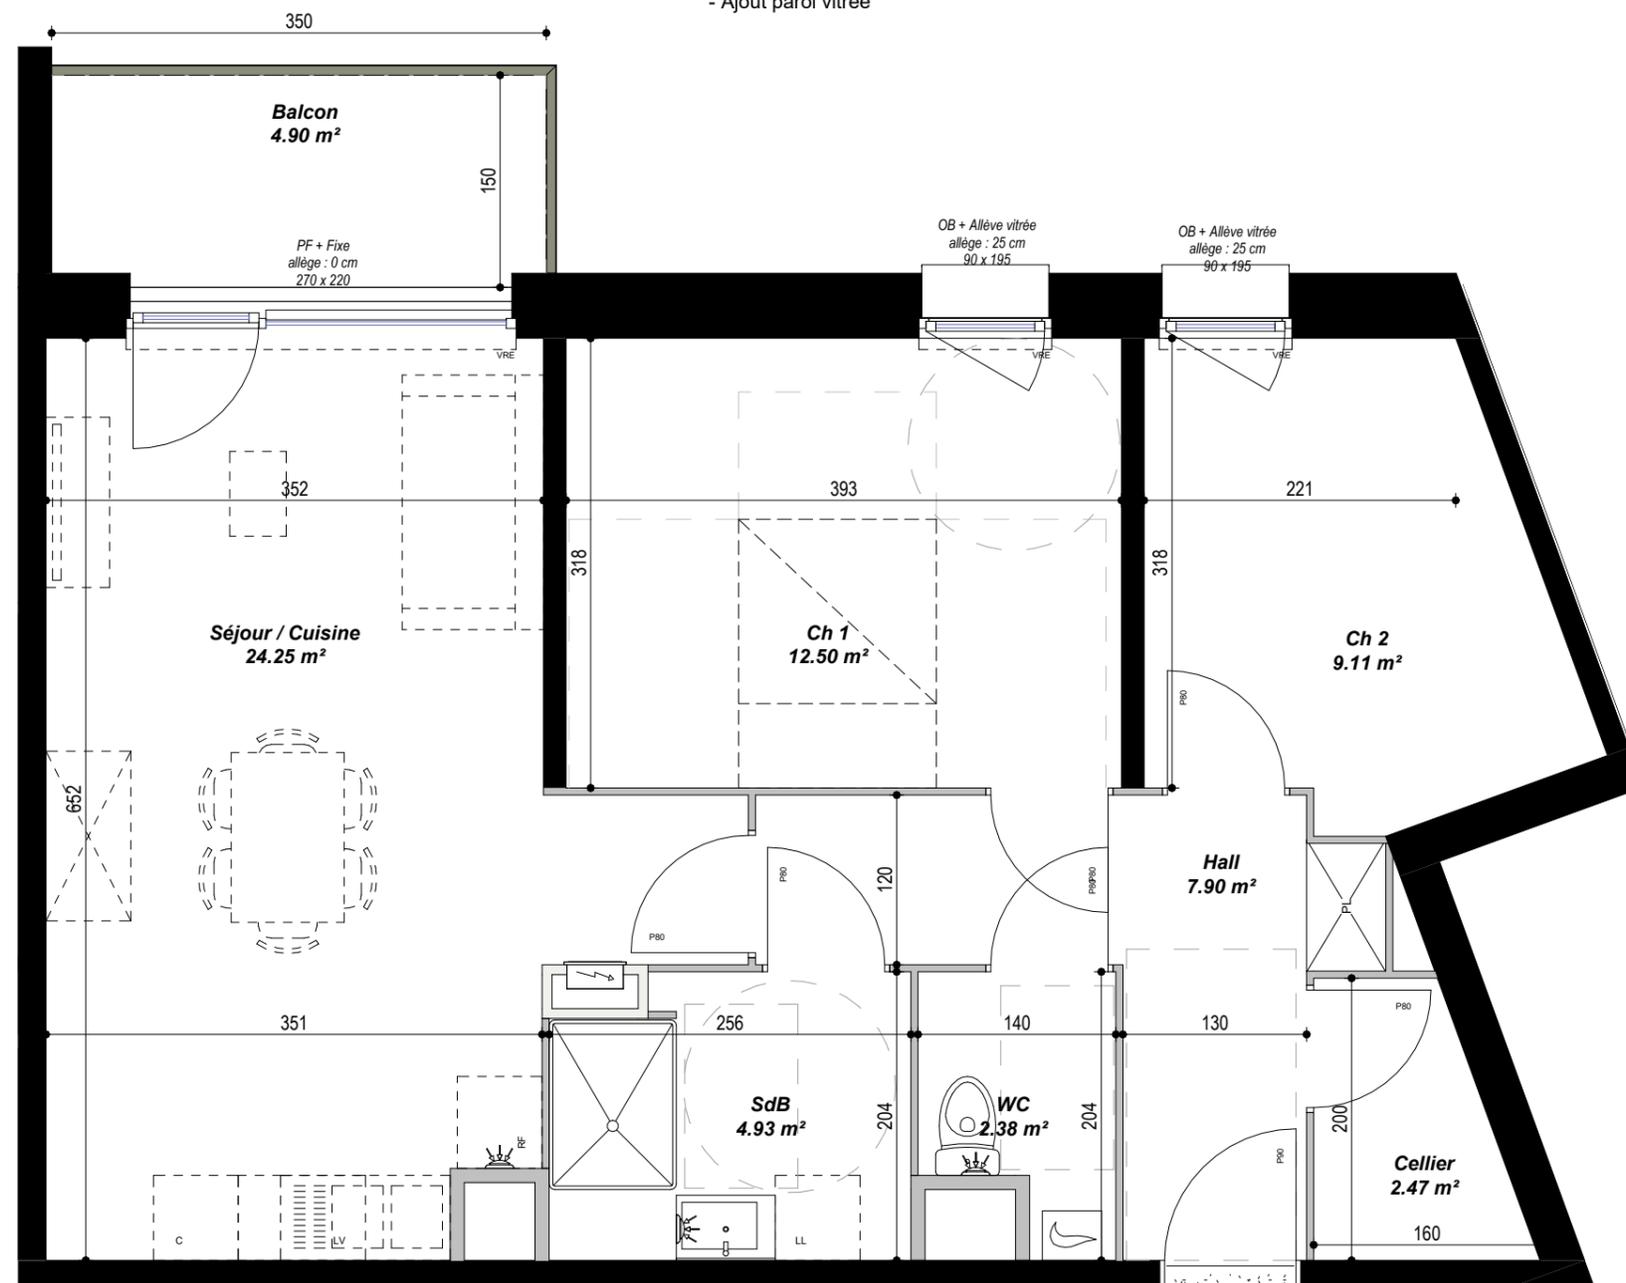

### Légende

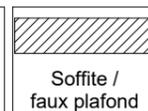

C Cuisson  
LV Lave vaisselle  
LL Lave linge  
Fr Réfrigérateur

OB Oscillo-Battant  
PF Porte Fenêtre  
Volets Roulants

Le présent document exprime la figure et les dispositions générales de l'appartement. Des variations peuvent intervenir en fonction des nécessités techniques et réglementaires (sous réserve des remarques des services instructeurs dans le cadre du permis de construire), et des tolérances d'exécutions tant en ce qui concerne les dimensions libres que les équipements. Les équipements sont positionnés à titre indicatif (en pointillés), les cuisines ne sont pas fournies.