


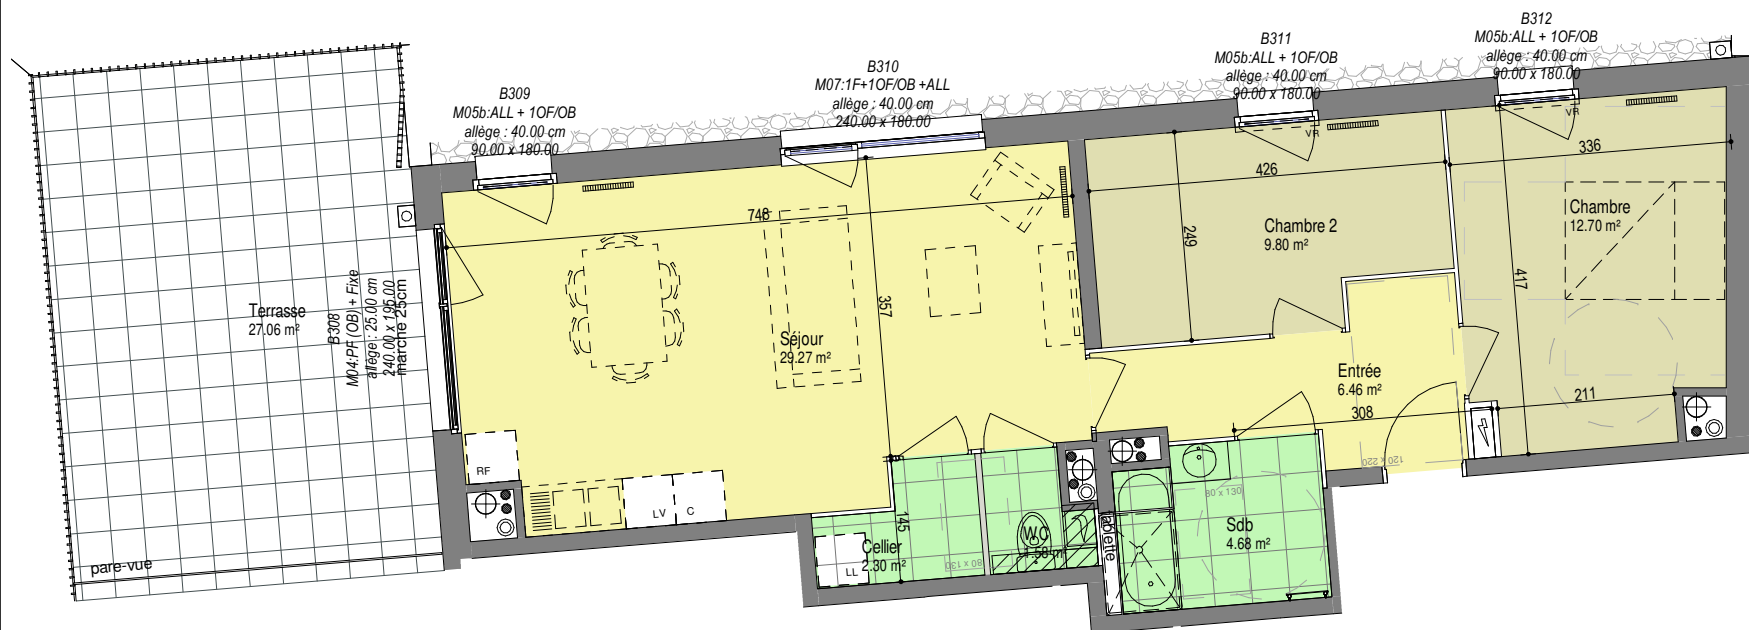

APPARTEMENT B304

TYPLOGIE T3

Surface par pièce


Séjour	29.27 m ²
Chambre	12.70 m ²
Chambre 2	9.80 m ²
Entrée	6.46 m ²
Sdb	4.68 m ²
Cellier	2.30 m ²
WC	1.58 m ²

Surface logement 66.79 m²

Terrasse 27.06 m²

Surface extérieure 27.06 m²

Surf. totale avec ext. 93.85 m²

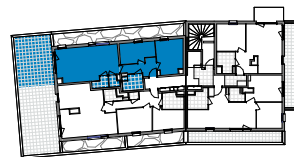

16.10.2023

SIGLA NEUF
GROUPE PASCAL BOULANGER

Légende

PL : Placard

PF / GC : Porte fenêtre et garde-corps

PF : Porte fenêtre PC : Porte coulissante

OF, OB : Ouvrant à la française / Oscillo battant

VR : Volet roulant

hsfp : faux plafond sous poutre

 Soffite / faux plafond technique
(hauteur mini : 220 cm)



NOTA : Des modifications sont susceptibles d'être apportées à ce plan en fonction des nécessités techniques de la réalisation, tant en ce qui concerne la réalisation, tant en ce qui concerne les dimensions libres que l'emplacement des équipements. Les surfaces indiquées sont approximatives, les retombées, faux plafonds ainsi que l'emplacement des équipements sont figurés à titre indicatif. Les surfaces de placards et équipements sont incluses dans celles des pièces attenantes. Les équipements et mobilier ne sont pas livrés avec le logement.