



04	04
TYPE T3	NIVEAU R.D.C

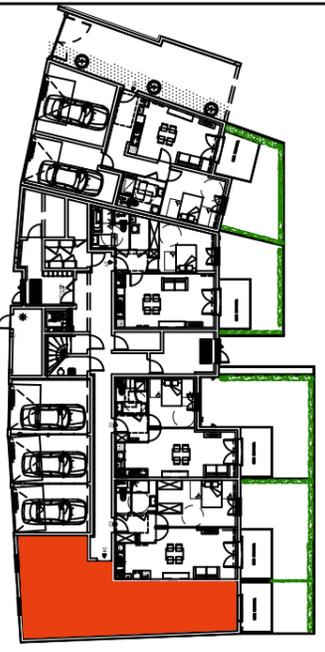

DESIGNATION	SURFACES
Séjour-Cuisine	29.33m²
Hall	5.92m²
Salle de bain	5.67m²
Chambre 1	13.79m²
Chambre 2	12.38m²
Terrasse	7.70m²
Jardin	11.05m²
SURFACE HABITABLE	
67.09m²	

Terrasses / Balcons / Jardins à jouissance privative	
Le jardin appartient à la copropriété.	
Usage et entretien exclusif du propriétaire du lot.	

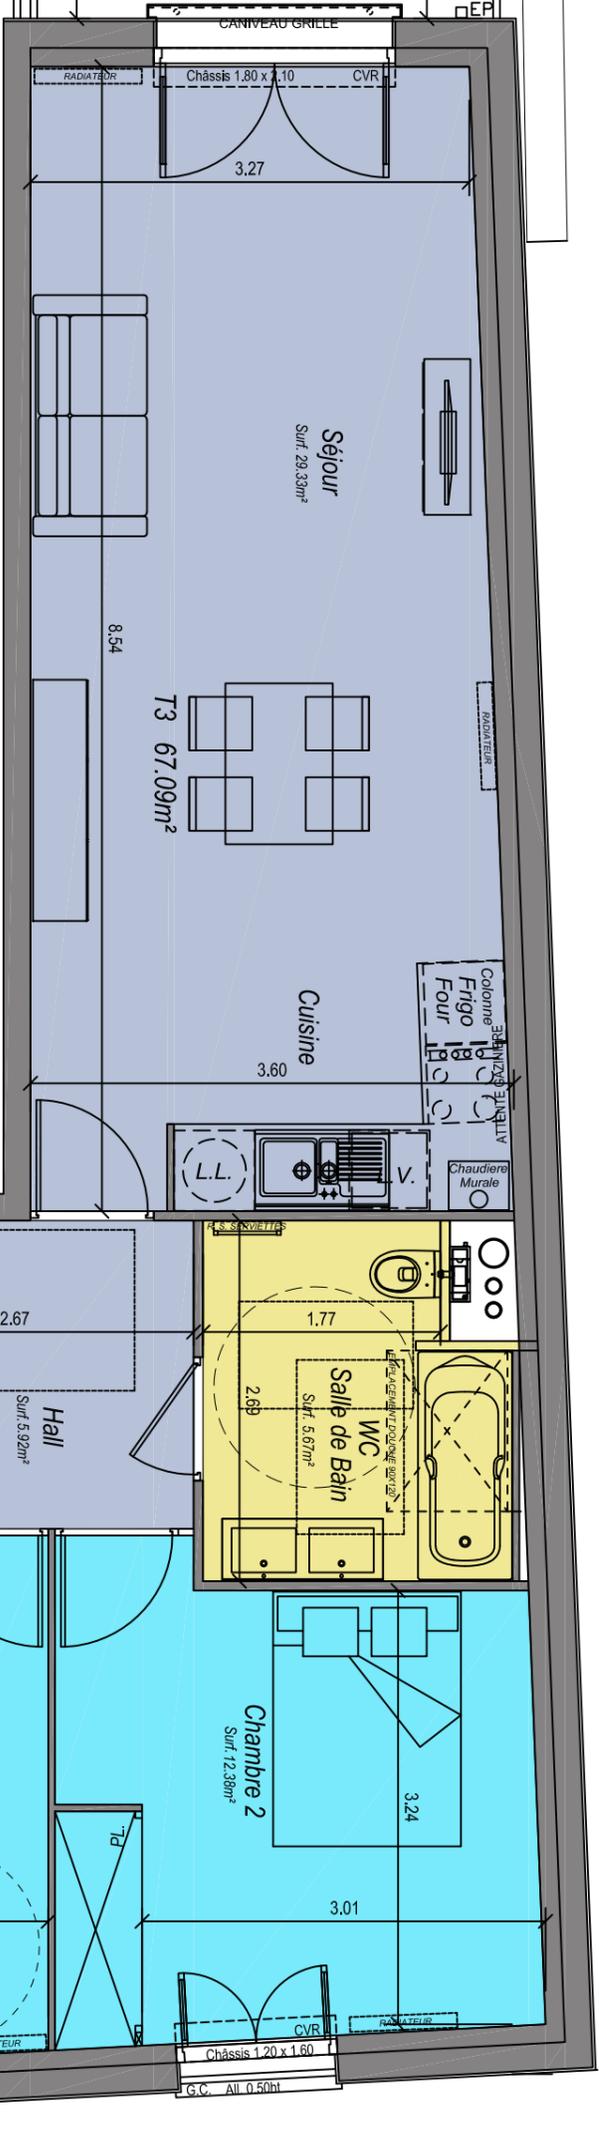


LEGENDE	
PL	PLACARD
PF	PORTE FENETRE
F	FENETRE
LV	LAVE VASSELLE
LL	LAVE LINGE
VR	VOLET ROLLANT
CH	CHAUDIERE MURALE
EDF	TABLEAU ELECTRIQUE

Le présent document exprime la figure et les dispositions générales de l'appartement.
Des variations peuvent intervenir en fonction des nécessités techniques (études thermique, acoustique et gros oeuvre) et des tolérances d'exécutions (à 5% près) tant en ce qui concerne les dimensions ilbres que les équipements.
Les équipements et meubles sont positionnés à titre indicatif, les cuisines ne sont pas fournies.



Échappée...

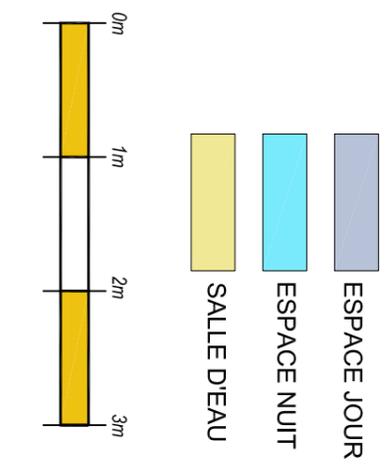

SEPTEMBRE 2023

Indice :