


Échappée...



TYPE T2 NIVEAU R.D.C

01



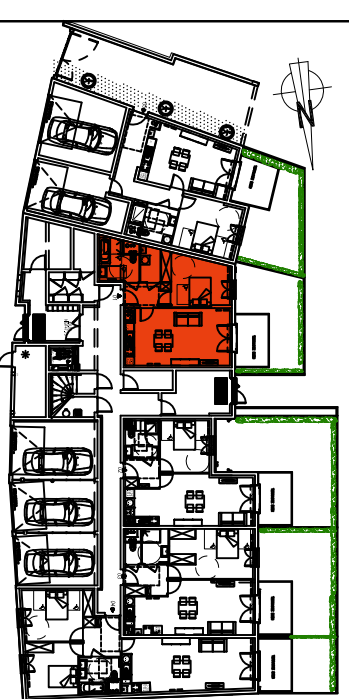


DESIGNATION	SURFACES
Séjour-Cuisine	25.42m ²
Hall	4.69m ²
Cellier	3.23m ²
Salle de bain	6.07m ²
Chambre	13.07m ²
Terrasse	7.70m ²
Jardin	21.00m ²
SURFACE HABITABLE	52.13m²

Terrasses / Balcons / Jardins à jouissance privée
Le jardin appartient à la copropriété.
Usage et entretien exclusif du propriétaire du lot.



SEPTEMBRE 2023 Indice :

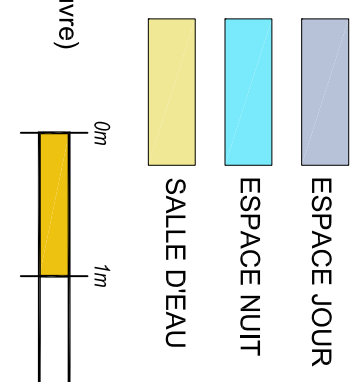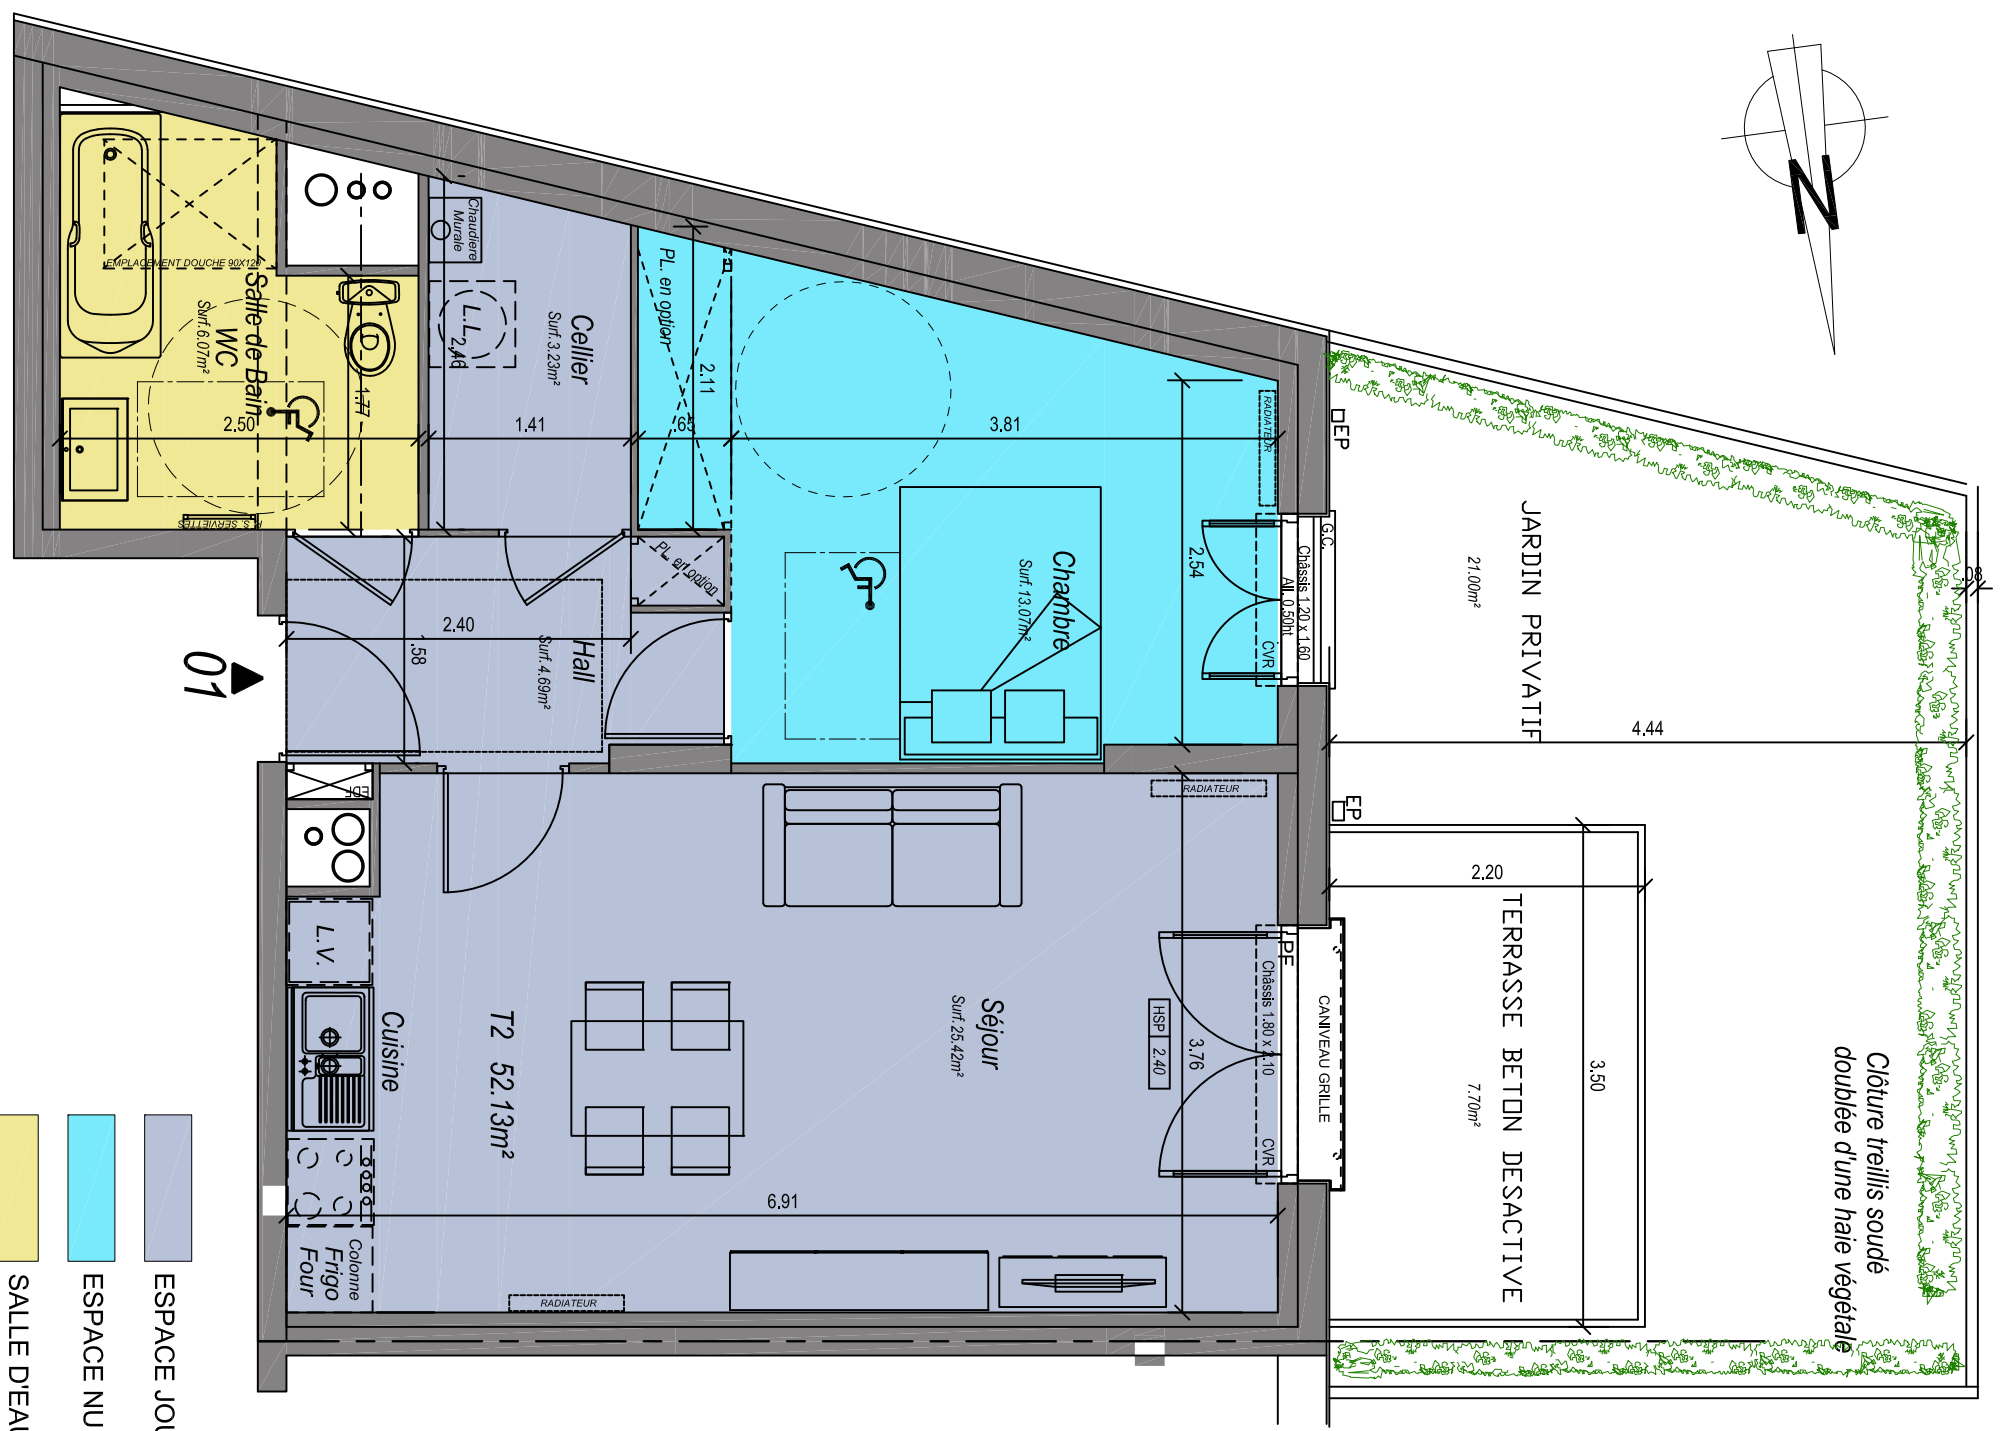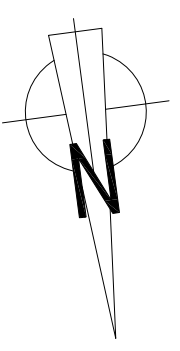

LEGENDE	
PL	PLACARD
PF	PORTE FENETRE
F	FENETRE
LV	LAVE VASSELLE
LL	LAVE LINGE
VR	VOLET ROULANT
CH	CHAUDIERE MURAL
EDF	TABLEAU ELECTRIQUE

Le présent document exprime la figure et les dispositions générales de l'appartement.
Des variations peuvent intervenir en fonction des nécessités techniques (études thermique, acoustique et gros oeuvre) et des tolérances d'exécutions (à 5% près) tant en ce qui concerne les dimensions libres que les équipements.
Les équipements et meubles sont positionnés à titre indicatif, les cuisines ne sont pas fournies.