



LEGENDE	
PL	PLACARD
PF	PORTE FENETRE
F	FENETRE
LV	LAVE VASSELLE
LL	LAVE LINGE
VR	VOILET ROULANT
CH	CHAUDIERE MURALE
EDF	TABLEAU ELECTRIQUE

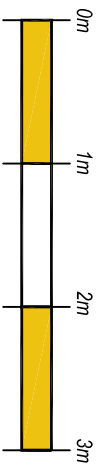

ESPACE JOUR
 ESPACE NUIT
 SALLE DEAU


Le présent document exprime la figure et les dispositions générales de l'appartement.
Des variations peuvent intervenir en fonction des nécessités techniques (études thermique, acoustique et gros oeuvre) et des tolérances d'exécutions (à 5% près) tant en ce qui concerne les dimensions libres que les équipements.
Les équipements et meubles sont positionnés à titre indicatif, les cuisines ne sont pas fournies.

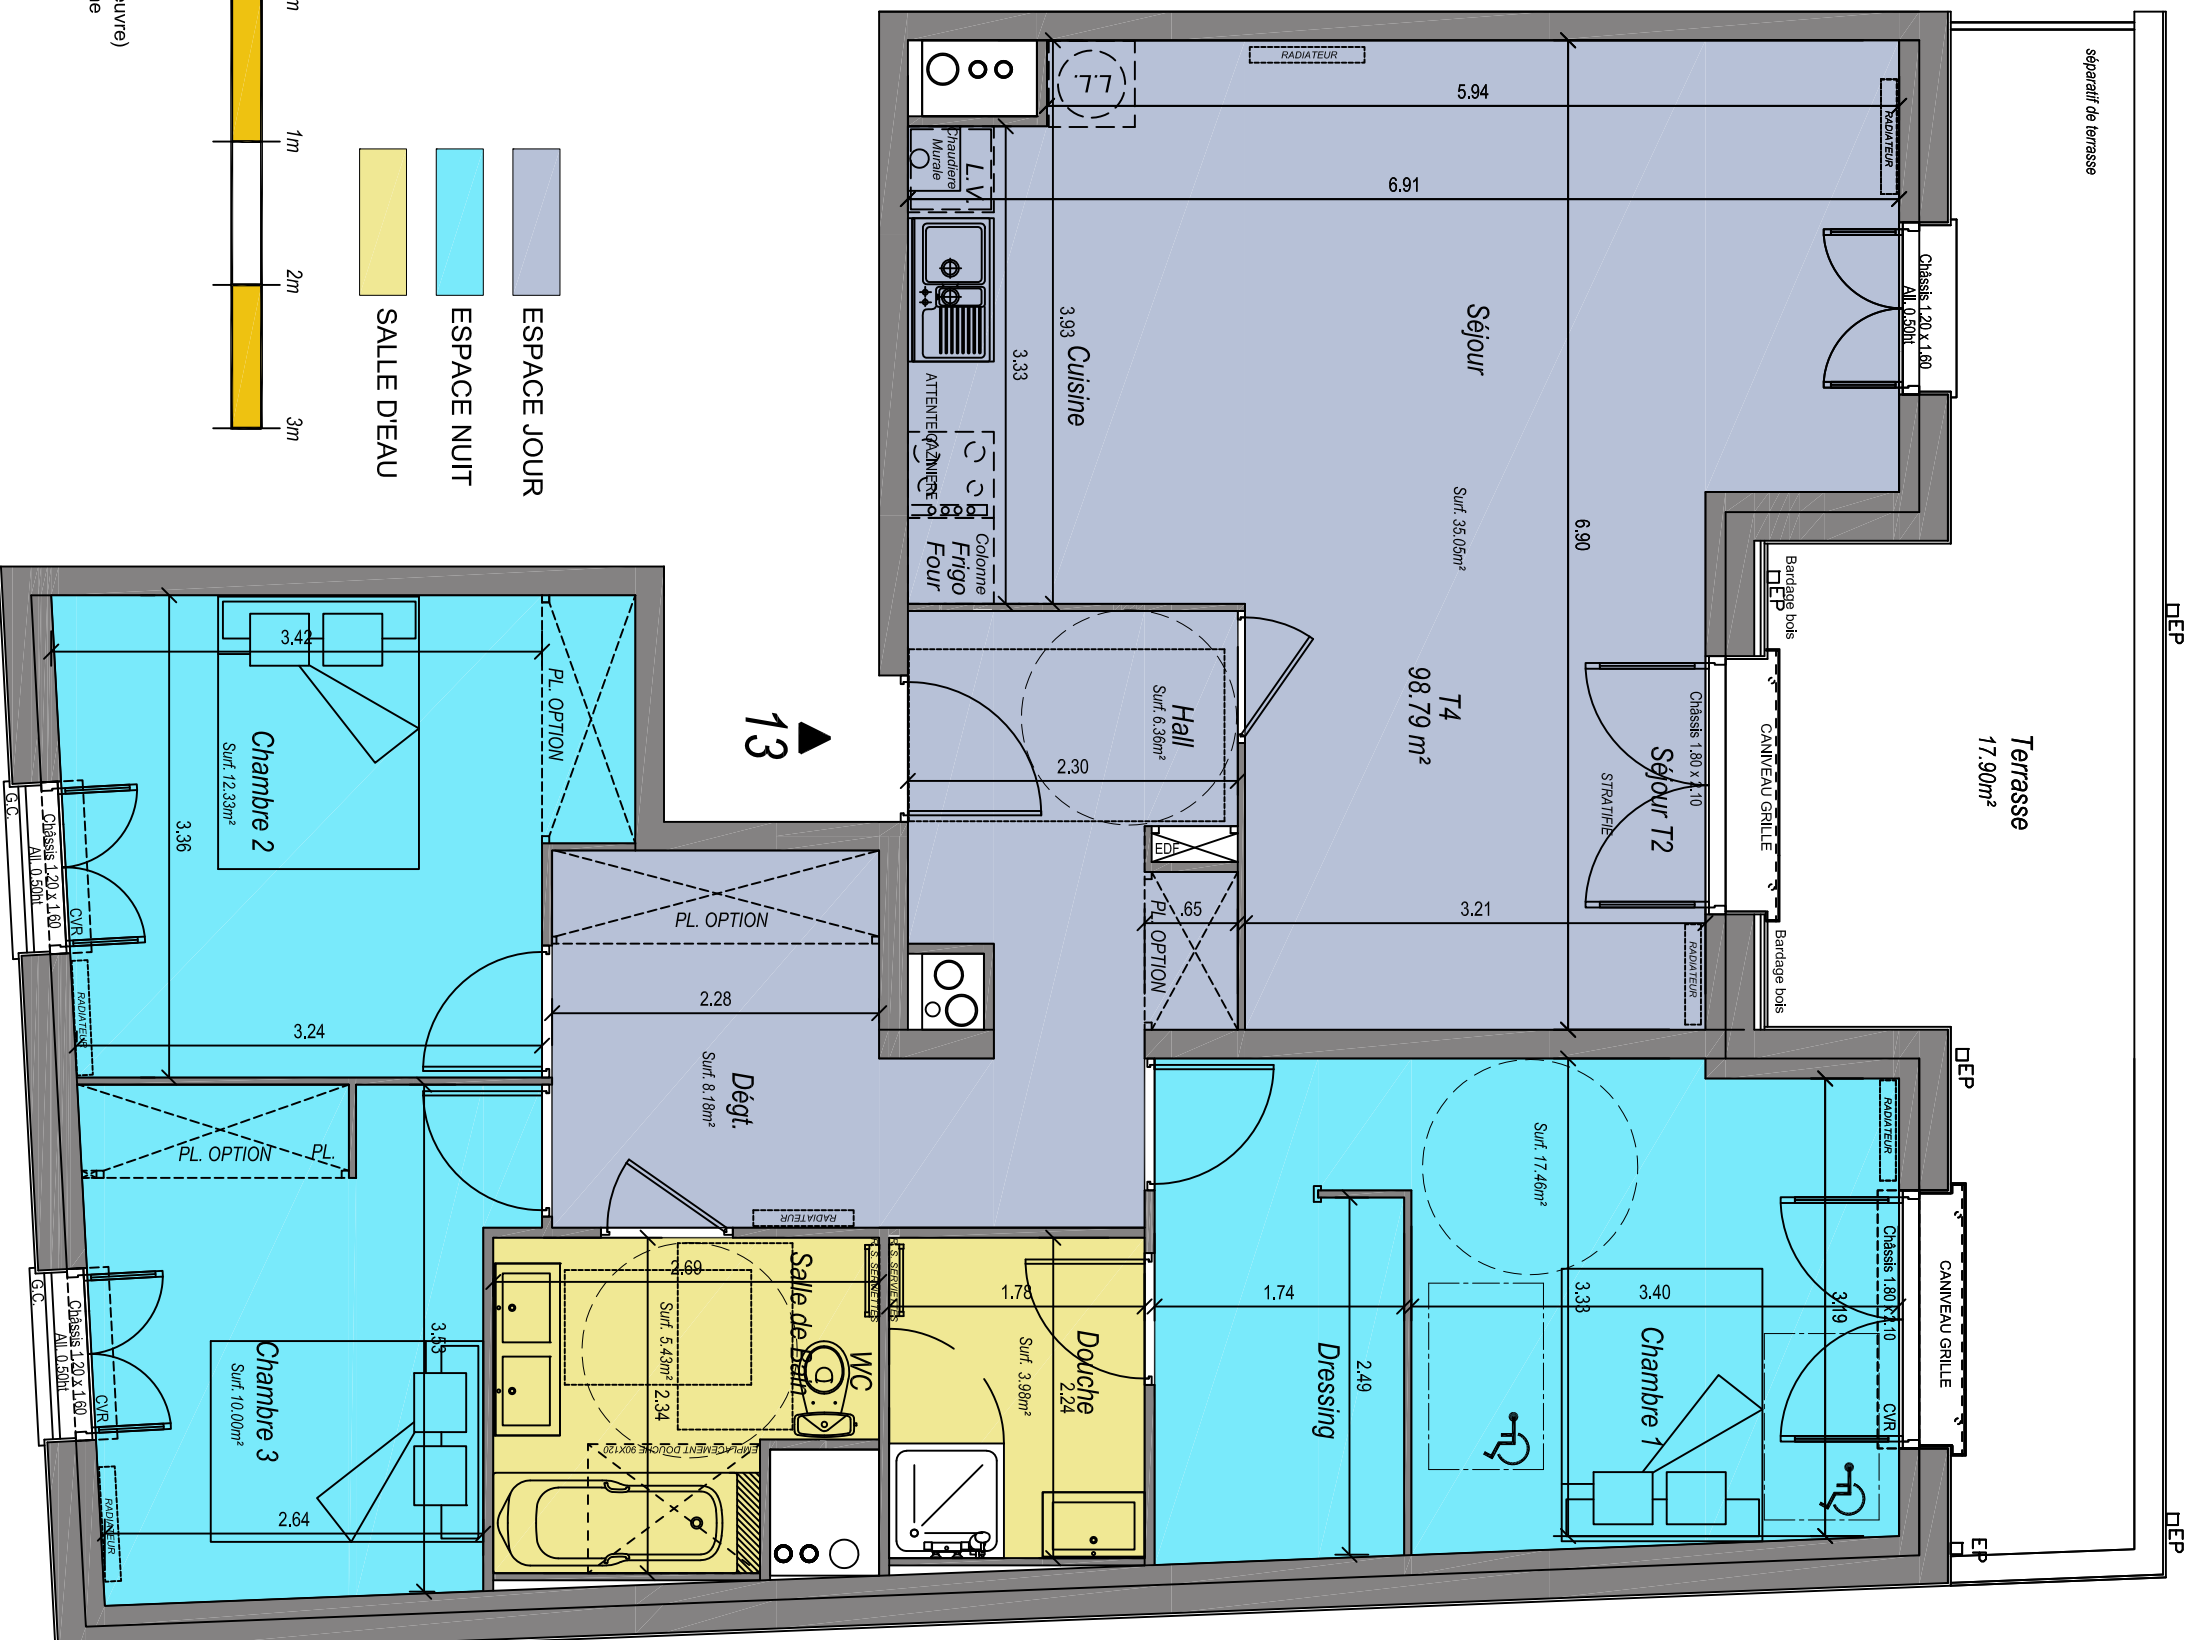

Échappée...



TYPE T4 NIVEAU R+1

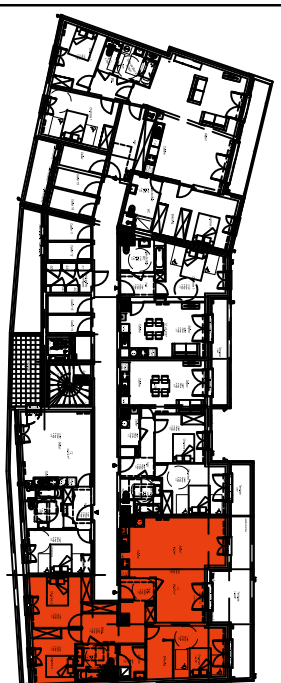

DESIGNATION	SURFACES
Séjour-Cuisine	35.05m ²
Hall	6.36m ²
Dgt.	8.18m ²
Chambre Dressing	17.46m ²
Salle de douche	3.98m ²
Salle de bain WC	5.43m ²
Chambre 2	12.33m ²
Chambre 3	10.00m ²
Terrasse	17.90m ²
SURFACE HABITABLE	
	98.79m ²

Terrasses / Balcons / Jardins à jouissance privative
Le jardin appartient à la copropriété.
Usage et entretien exclusif du propriétaire du lot.



SEPTEMBRE 2023 Indice :