



14

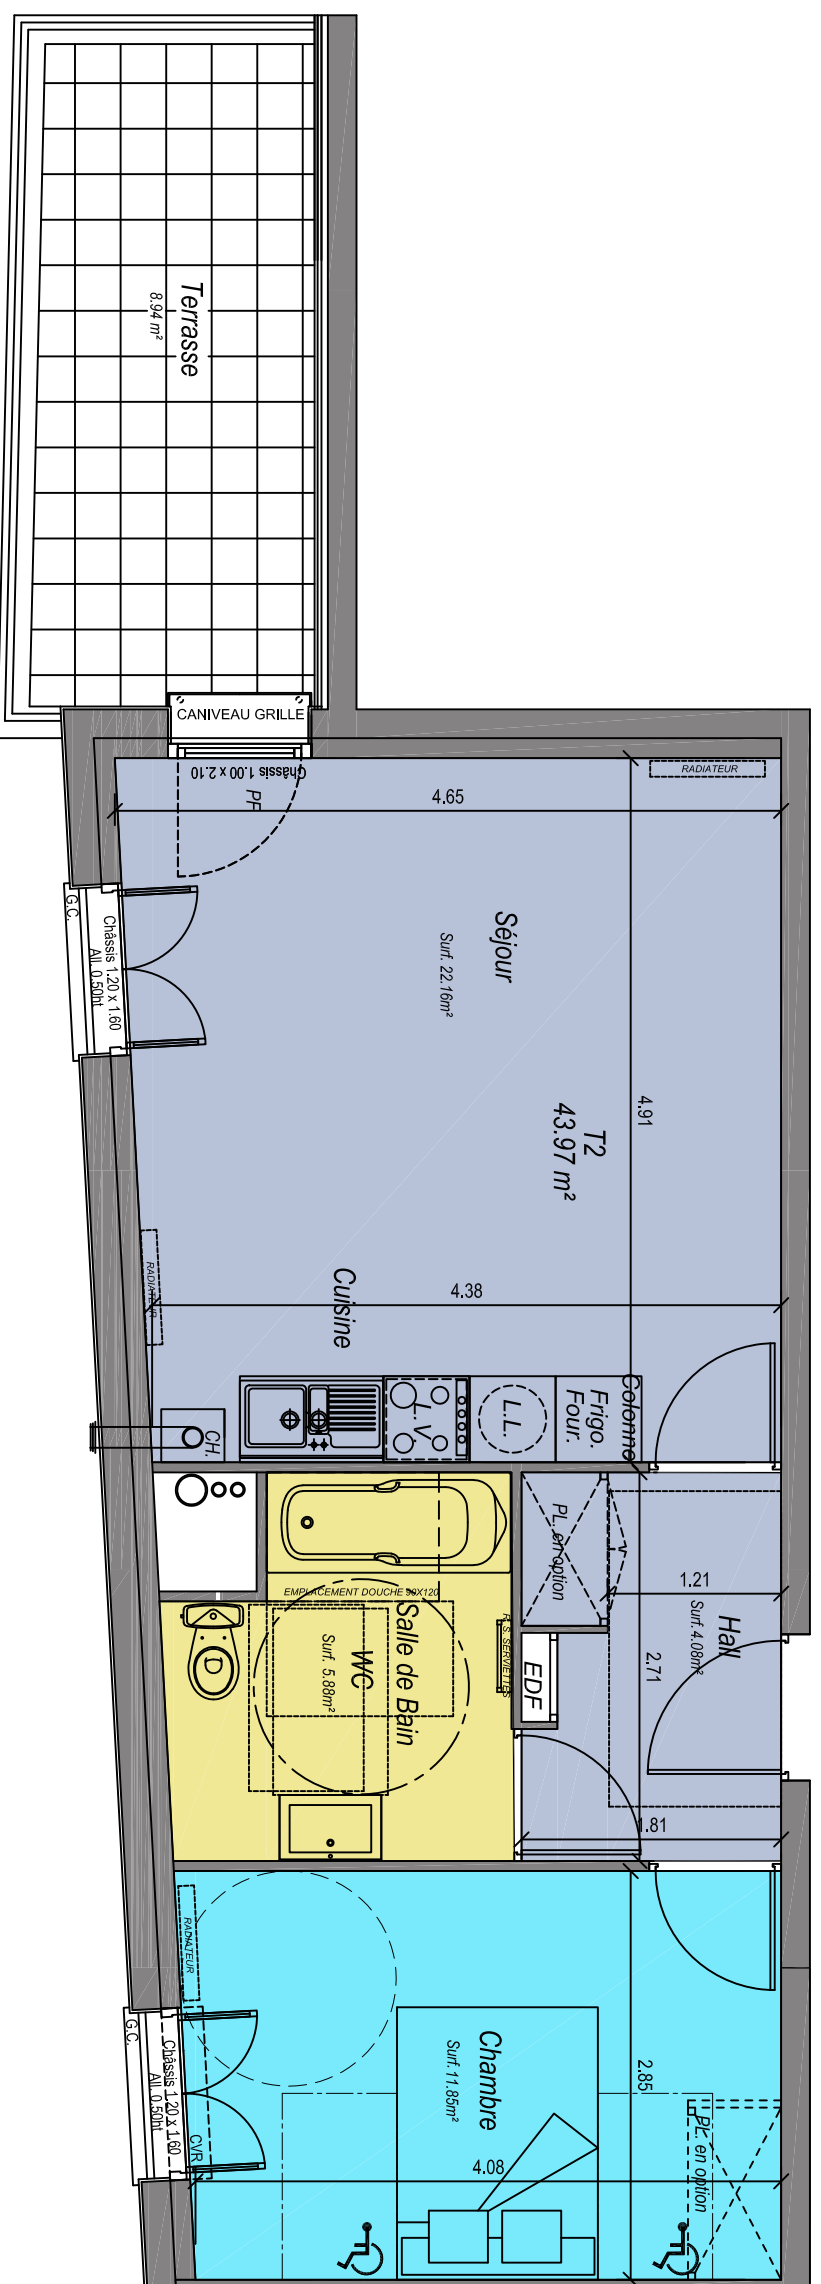

LEGENDE	
PL	PLACARD
PF	PORTE FENETRE
F	FENETRE
LV	LAVE VASSELLE
LL	LAVE LINGE
VR	VOILET ROULANT
CH	CHAUDIERE MURALE
EDF	TABLEAU ELECTRIQUE

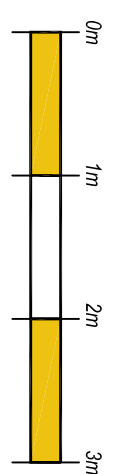

ESPACE JOUR  
ESPACE NUIT  
SALLE D'EAU


Le présent document exprime la figure et les dispositions générales de l'appartement. Des variations peuvent intervenir en fonction des nécessités techniques (études thermique, acoustique et gros oeuvre) et des tolérances d'exécutions (à 5% près) tant en ce qui concerne les dimensions libres que les équipements. Les équipements et meubles sont positionnés à titre indicatif, les cuisines ne sont pas fournies.

*Échappée...*



14

TYPE T2 NIVEAU R+1

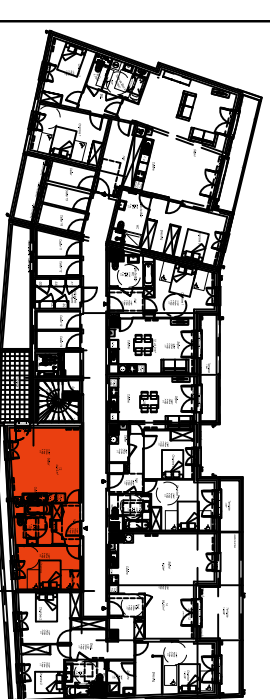

DESIGNATION	SURFACES
Séjour-Cuisine	22.16m <sup>2</sup>
Hall	4.08m <sup>2</sup>
Salle de bain / WC	5.88m <sup>2</sup>
Chambre	11.85m <sup>2</sup>
Terrasse	8.94m <sup>2</sup>
SURFACE HABITABLE	43.97m <sup>2</sup>

Terrasses / Balcons / Jardins à jouissance privative  
Le jardin appartient à la copropriété.  
Usage et entretien exclusif du propriétaire du lot.



SEPTEMBRE 2023

Indice :