

# L'ECRIN

BORMES LES MIMOSAS

APPARTEMENT	L05 - RDC
TYPOLOGIE	T3

SURFACE HABITABLE	68.65 m <sup>2</sup>
Séjour / Cuisine	34.92 m <sup>2</sup>
Chambre 01	11.70 m <sup>2</sup>
Chambre 02	11.05 m <sup>2</sup>
Dégagement	5.91 m <sup>2</sup>
SDE	5.07 m <sup>2</sup>
Terrasse	17.18 m <sup>2</sup>
Jardin	29.92 m <sup>2</sup>

17 Mai 2021

Indice 1


**SIGLA NEUF**  
GROUPE PASCAL BOULANGER



Façade EST



Façade OUEST

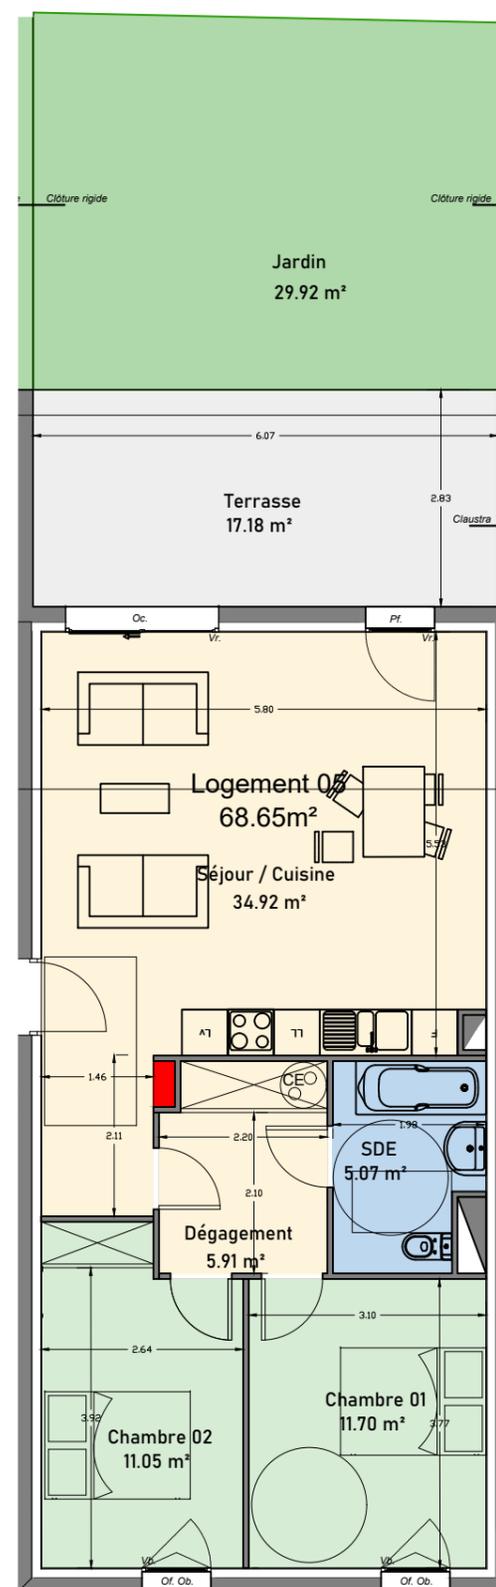

**N**  
Légende  
Pf+Gc : Porte fenêtre et garde-corps  
Pf : Porte fenêtre  
Oc : Ouvrant coulissant  
Of. Ob. : Ouvrant à la française / Oscillo battant  
Vb : Volet battant  
Vr : Volet roulant

■ Espace jour   ■ Espace nuit   ■ Salle d'eau



NOTA : Des modifications sont susceptibles d'être apportées à ce plan en fonction des nécessités technique de la réalisation, tant en ce qui concerne la réalisation, tant en ce qui concerne les dimensions libre que l'équipement. Les surfaces indiquées sont approximatives, les retombées, faux plafonds ainsi que l'emplacement des équipements sont figurés à titre indicatif. Les surfaces de placards et équipements sont incluses dans celles des pièces attenantes. Les équipements et mobilier ne sont pas livrés avec le logement.