

L'ECRIN

BORMES LES MIMOSAS

APPARTEMENT	L07 - RDC
TYPOLOGIE	T4

SURFACE HABITABLE	89.69 m²
Séjour / Cuisine	41.41 m ²
Chambre 01	15.62 m ²
Chambre 02	11.07 m ²
Chambre 03	9.36 m ²
Dégagement	3.98 m ²
SDE 01	4.17 m ²
SDE 02	2.55 m ²
WC	1.53 m ²
Jardin	125.00 m ²


17 Mai 2021	Indice 1
-------------	----------



Façade SUD



Façade EST

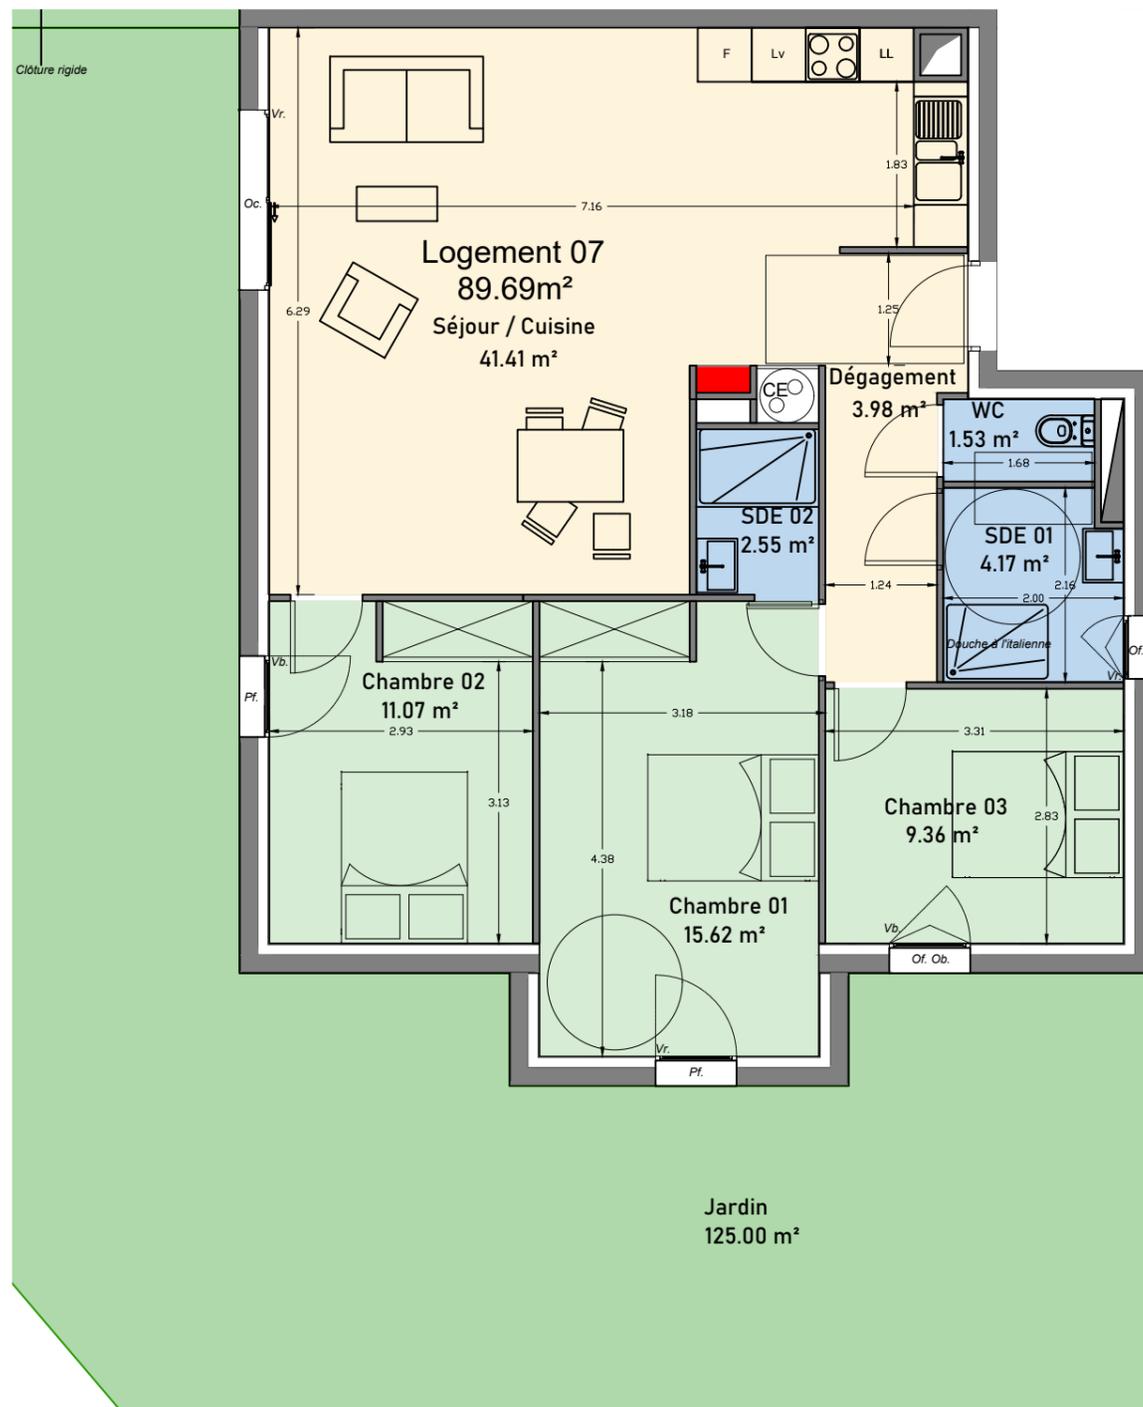

Légende

- Pf+Gc : Porte fenêtre et garde-corps
- Pf : Porte fenêtre
- Oc : Ouvrant coulissant
- Of. Ob. : Ouvrant à la française / Oscillo battant
- Vb : Volet battant
- Vr : Volet roulant

Espace jour
 Espace nuit
 Salle d'eau



NOTA : Des modifications sont susceptibles d'être apportées à ce plan en fonction des nécessités technique de la réalisation, tant en ce qui concerne la réalisation, tant en ce qui concerne les dimensions libre que l'équipement. Les surfaces indiquées sont approximatives, les retombées, faux plafonds ainsi que l'emplacement des équipements sont figurés à titre indicatif. Les surfaces de placards et équipements sont incluses dans celles des pièces attenantes. Les équipements et mobilier ne sont pas livrés avec le logement.