

L'ECRIN

BORMES LES MIMOSAS

APPARTEMENT	L09 - R+1
TYPOLOGIE	T3

SURFACE HABITABLE	75.33 m²
Séjour / Cuisine	43.60 m ²
Chambre 01	11.70 m ²
Chambre 02	10.69 m ²
Dégagement	4.31 m ²
SDE	5.03 m ²
Terrasse 01	9.11 m ²
Terrasse 02	5.22 m ²



17 Mai 2021	Indice 1
-------------	----------



Façade EST



Façade OUEST

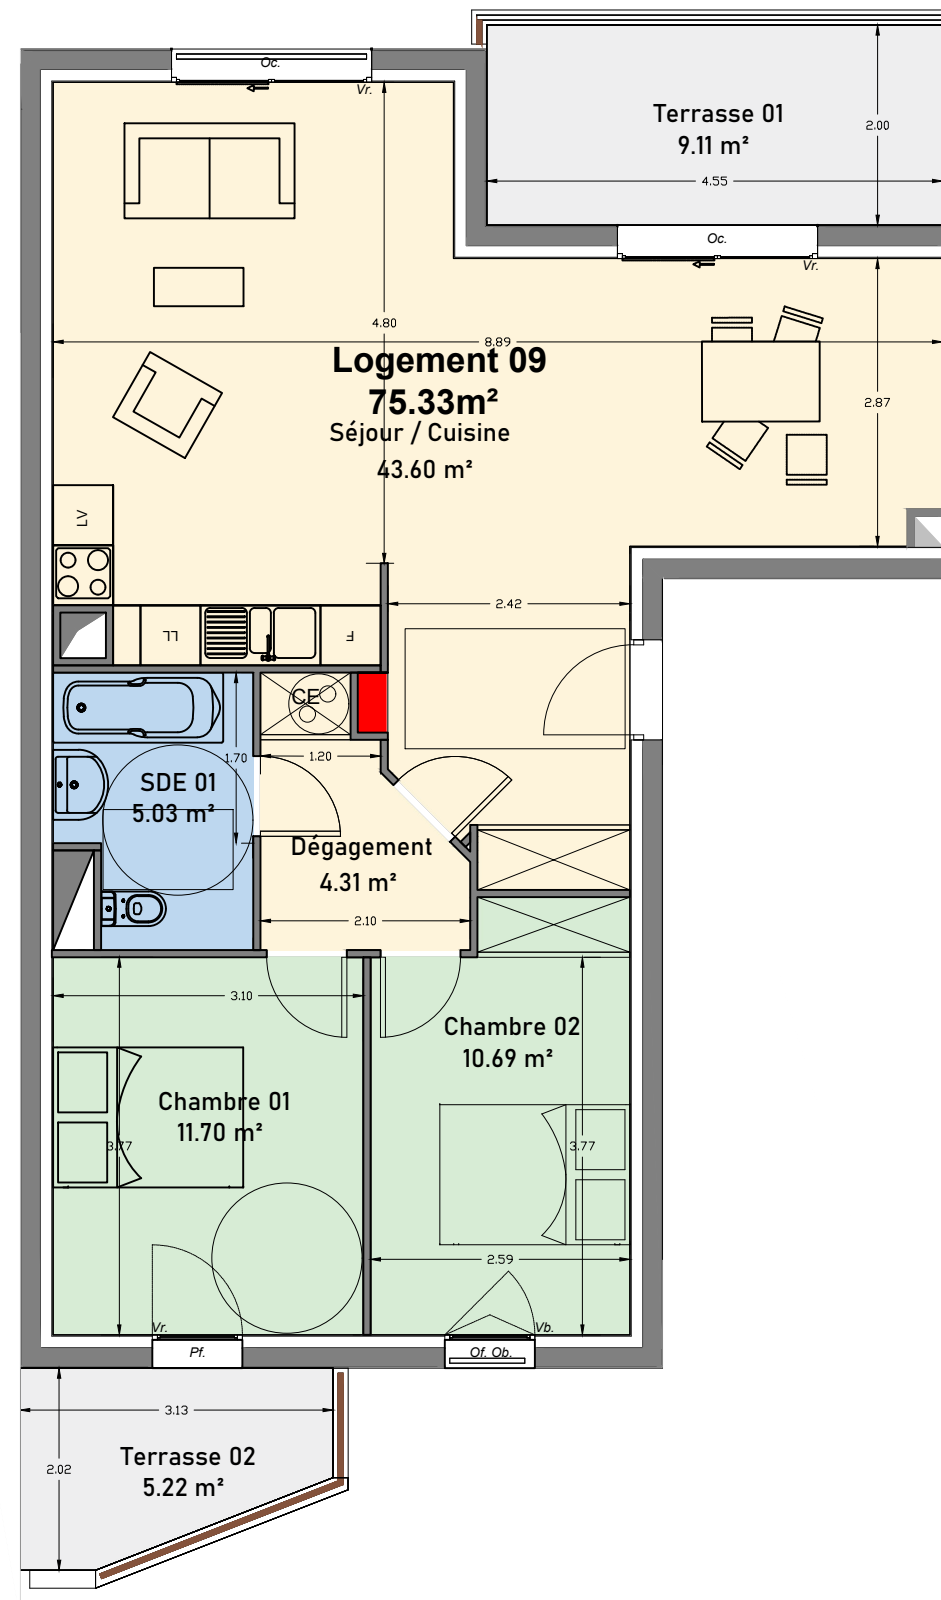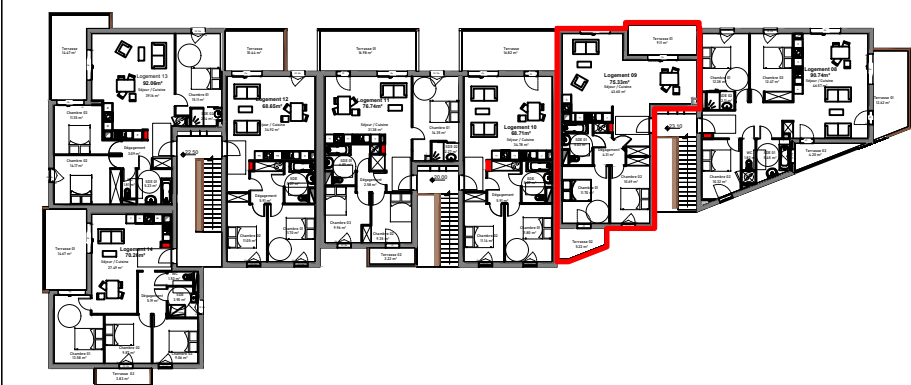

- N** **Légende**
- Pf+Gc : Porte fenêtre et garde-corps
 - Pf : Porte fenêtre
 - Oc : Ouvrant coulissant
 - Of. Ob. : Ouvrant à la française / Oscillo battant
 - Vb : Volet battant
 - Vr : Volet roulant

Espace jour
 Espace nuit
 Salle d'eau



NOTA : Des modifications sont susceptibles d'être apportées à ce plan en fonction des nécessités technique de la réalisation, tant en ce qui concerne la réalisation, tant en ce qui concerne les dimensions libre que l'équipement. Les surfaces indiquées sont approximatives, les retombées, faux plafonds ainsi que l'emplacement des équipements sont figurés à titre indicatif. Les surfaces de placards et équipements sont incluses dans celles des pièces attenantes. Les équipements et mobilier ne sont pas livrés avec le logement.