



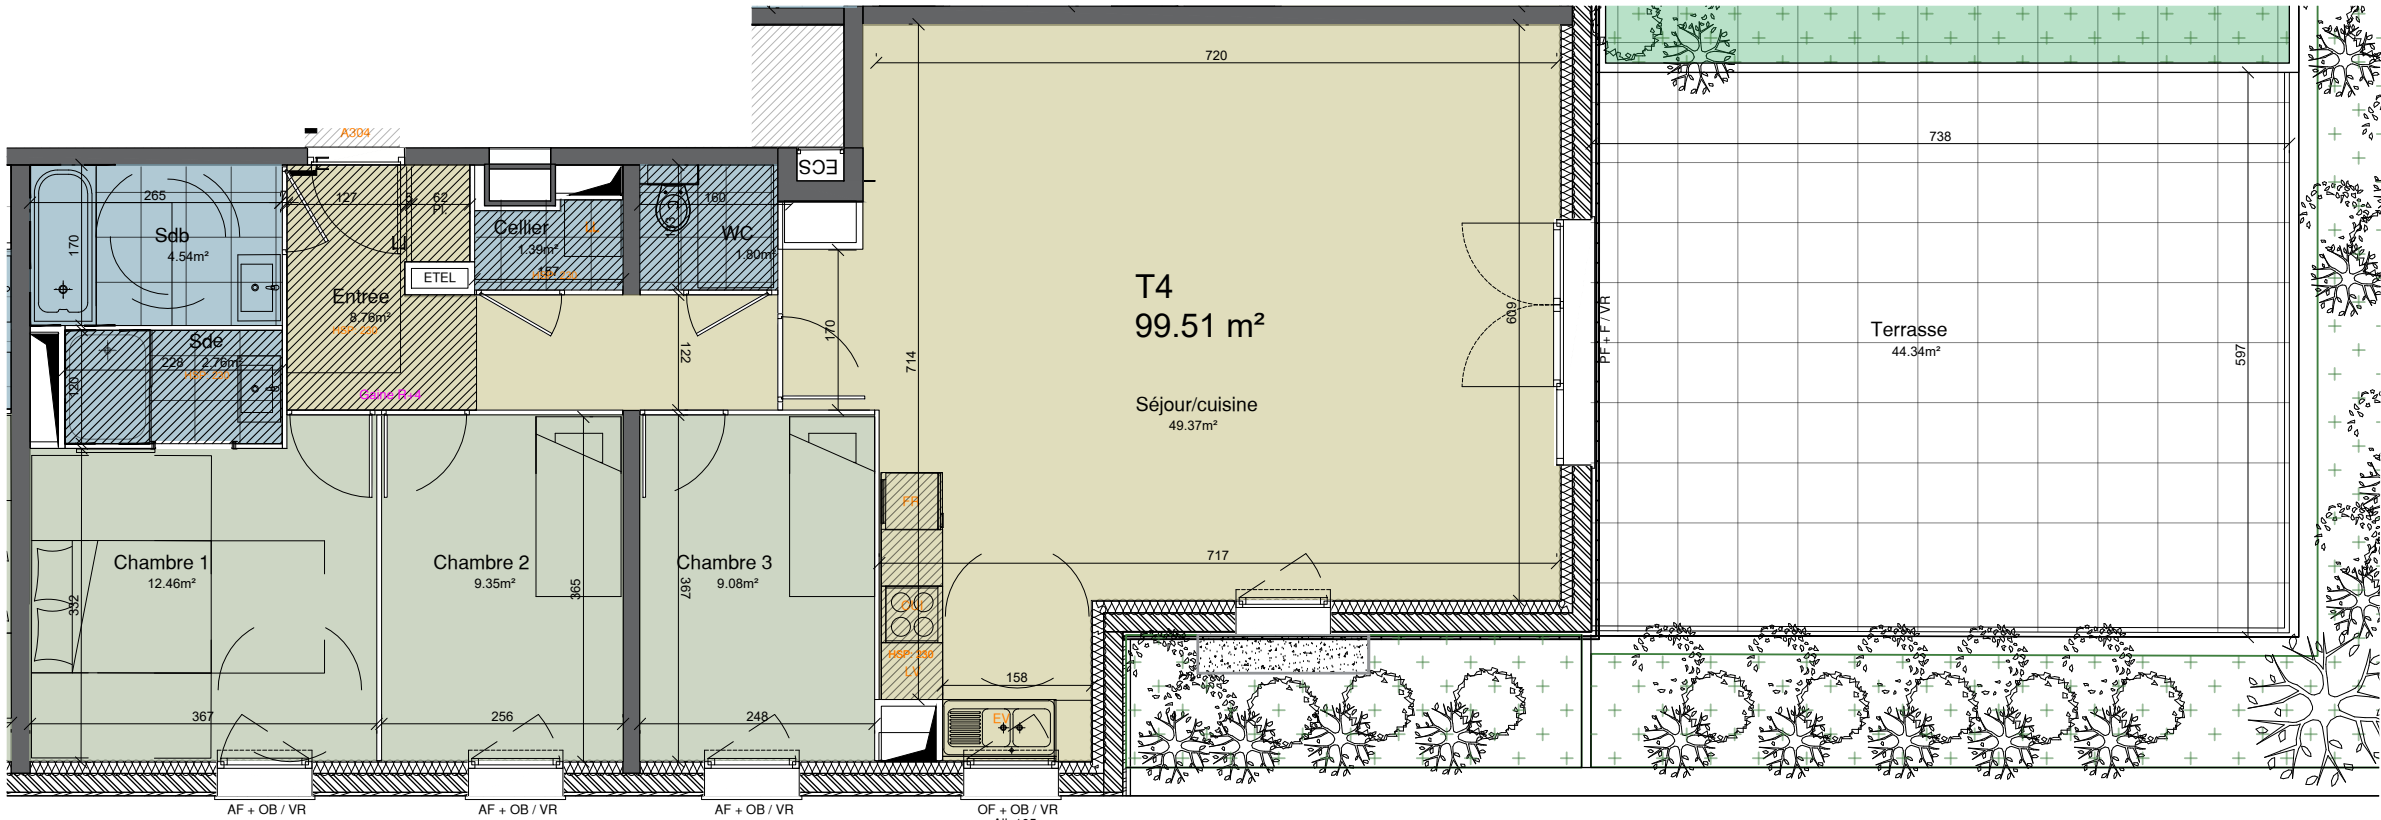

Légende:

- F. Chassis fixe
- OB. Oscillo battant
- PF. Porte-fenêtre
- VR. Volet roulant motorisé
- PL. Placard
- Cd. Cloison démontable
- FR. Frigo
- CUI. Cuisson
- EV. Evier
- LV. Lave vaisselle
- LL. Lave linge
- CH. Chaudière gaz
- Rob. Robinet de puisage
- PC. Prise extérieure étanche


Le present document exprime la figure et les dispositions générales de l'appartement.
Des variations peuvent intervenir en fonction des nécessités techniques et des tolérances d'exécutions tant en ce qui concerne les dimensions libres que les équipements.
Aménagement de cuisine sur 5 modules de 60x60 ,selon proposition du cuisiniste.
Les équipements sont positionnés à titre indicatif.

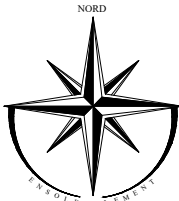

Logement : 304

Niveau R+3

Type : T4

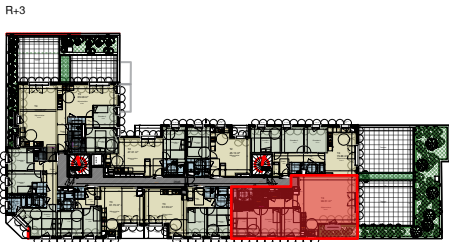

Désignation	Surface
Entrée	8.76 m²
Cellier	1.39 m²
Séjour / Cuisine	49.37 m²
Chambre 1	12.46 m²
Chambre 2	9.35 m²
Chambre 3	9.08 m²
Wc	1.80 m²
Sdb	4.54 m²
Sde	2.76 m²
Surface Habitable	99.51 m²
Terrasse	44.34 m²
Surface Totale	143.85 m²



JUIN 2026

Indice : J