








# Résidence Constance

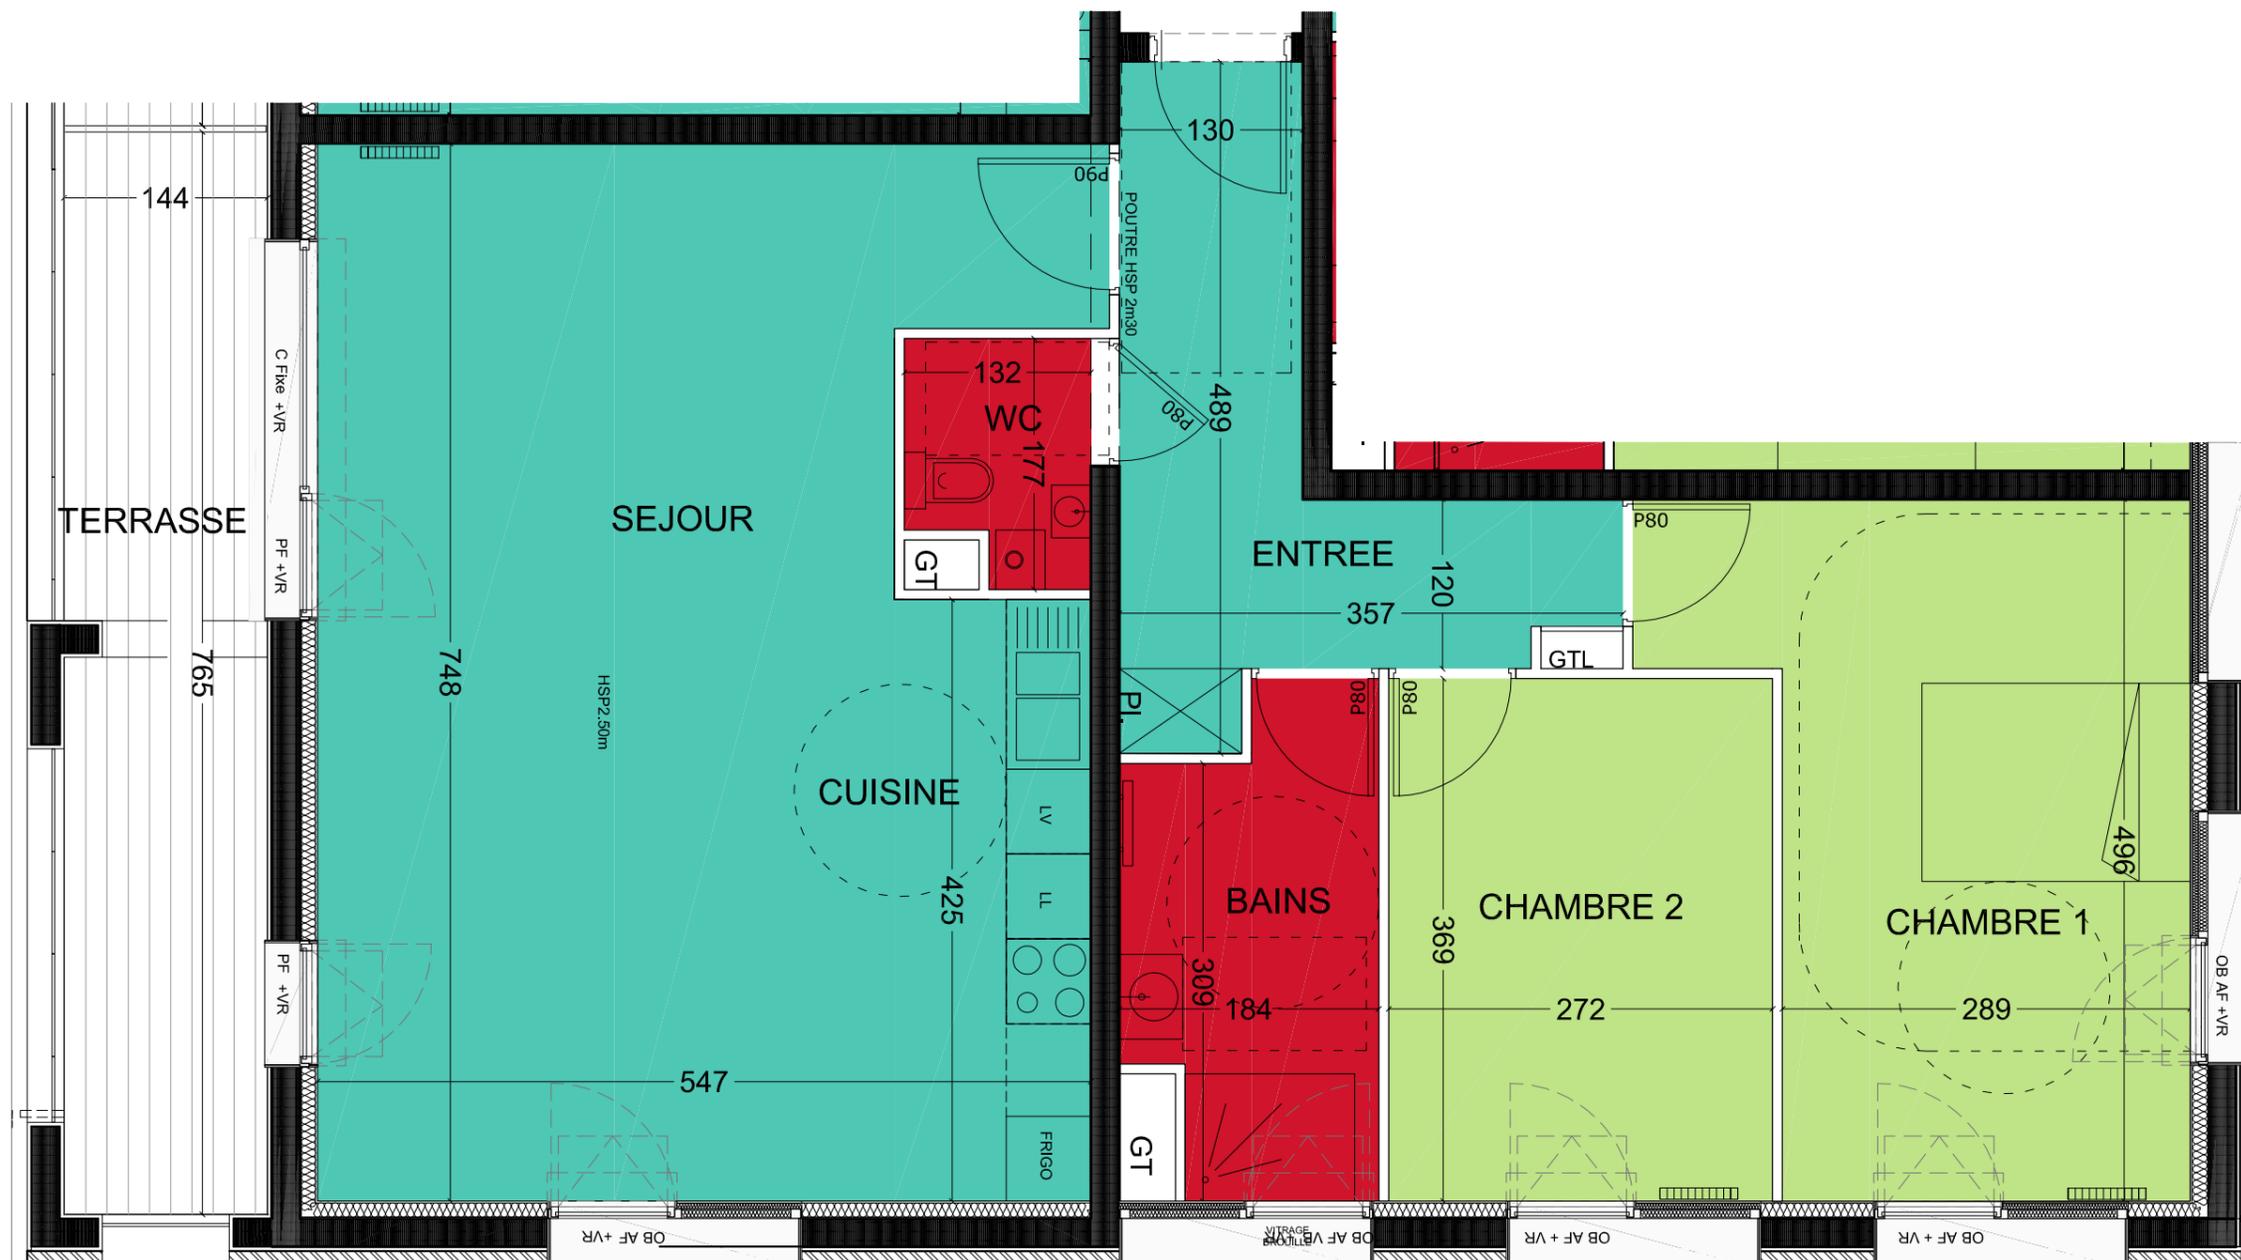

APPARTEMENT n°12	R+1
TYPLOGIE	Type 3

SURFACE HABITABLE	80,54 m <sup>2</sup>
-------------------	----------------------

ENTREE	8.62
SEJOUR/CUISINE	38.43
CHAMBRE 1	15.60
CHAMBRE 2	10.03
WC	2.09
SDB	5.77
<b>TOTAL</b>	<b>80.54</b>
TERRASSE	10.94

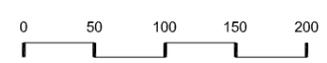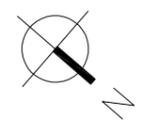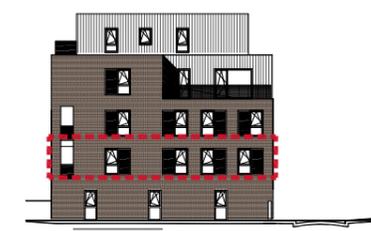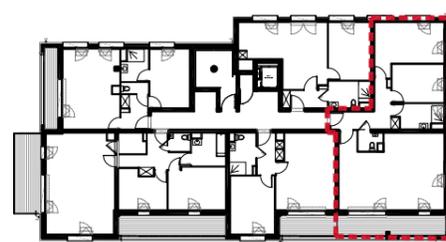

Espace jour
  Espace nuit
  Salle d'eau

- PL Placard
- GTL Gaine Technique Logement
- GT Gaine Technique
- HSP Hauteur Sous Plafond
- LL Attente Lave-Linge
- LV Attente Lave-Vaisselle
- VR Volet Roulant
- VB Verre Brouillé
- PF Porte Fenêtre
- OB Oscillo-battant
- AF Allège Fixe
- AP Allège Pleine

NOTA : Des modifications sont susceptibles d'être apportées à ce plan en fonction des nécessités techniques de la réalisation, tant en ce qui concerne les dimensions libres que l'équipement.  
 Les surfaces indiquées sont approximatives, les retombées, les faux plafonds, ainsi que l'emplacement des équipements sont figurés à titre indicatif. Les surfaces de placards et équipements sont incluses dans celles des pièces attenantes.  
 Les équipements et mobilier ne sont pas livrés avec le logement.

Juin 2020	Indice 0
-----------	----------

