




Résidence Constance

APPARTEMENT n°34	R+3
TYPLOGIE	Type 4

SURFACE HABITABLE	85,68 m ²
-------------------	----------------------

ENTREE	9,12
SEJOUR/CUISINE	33,14
CHAMBRE 1	12,76
CHAMBRE 2	11,75
CHAMBRE 3	10,18
WC	1,96
SDB 1	4,29
SDB 2	2,66
TOTAL	85,86
BALCON	10,54

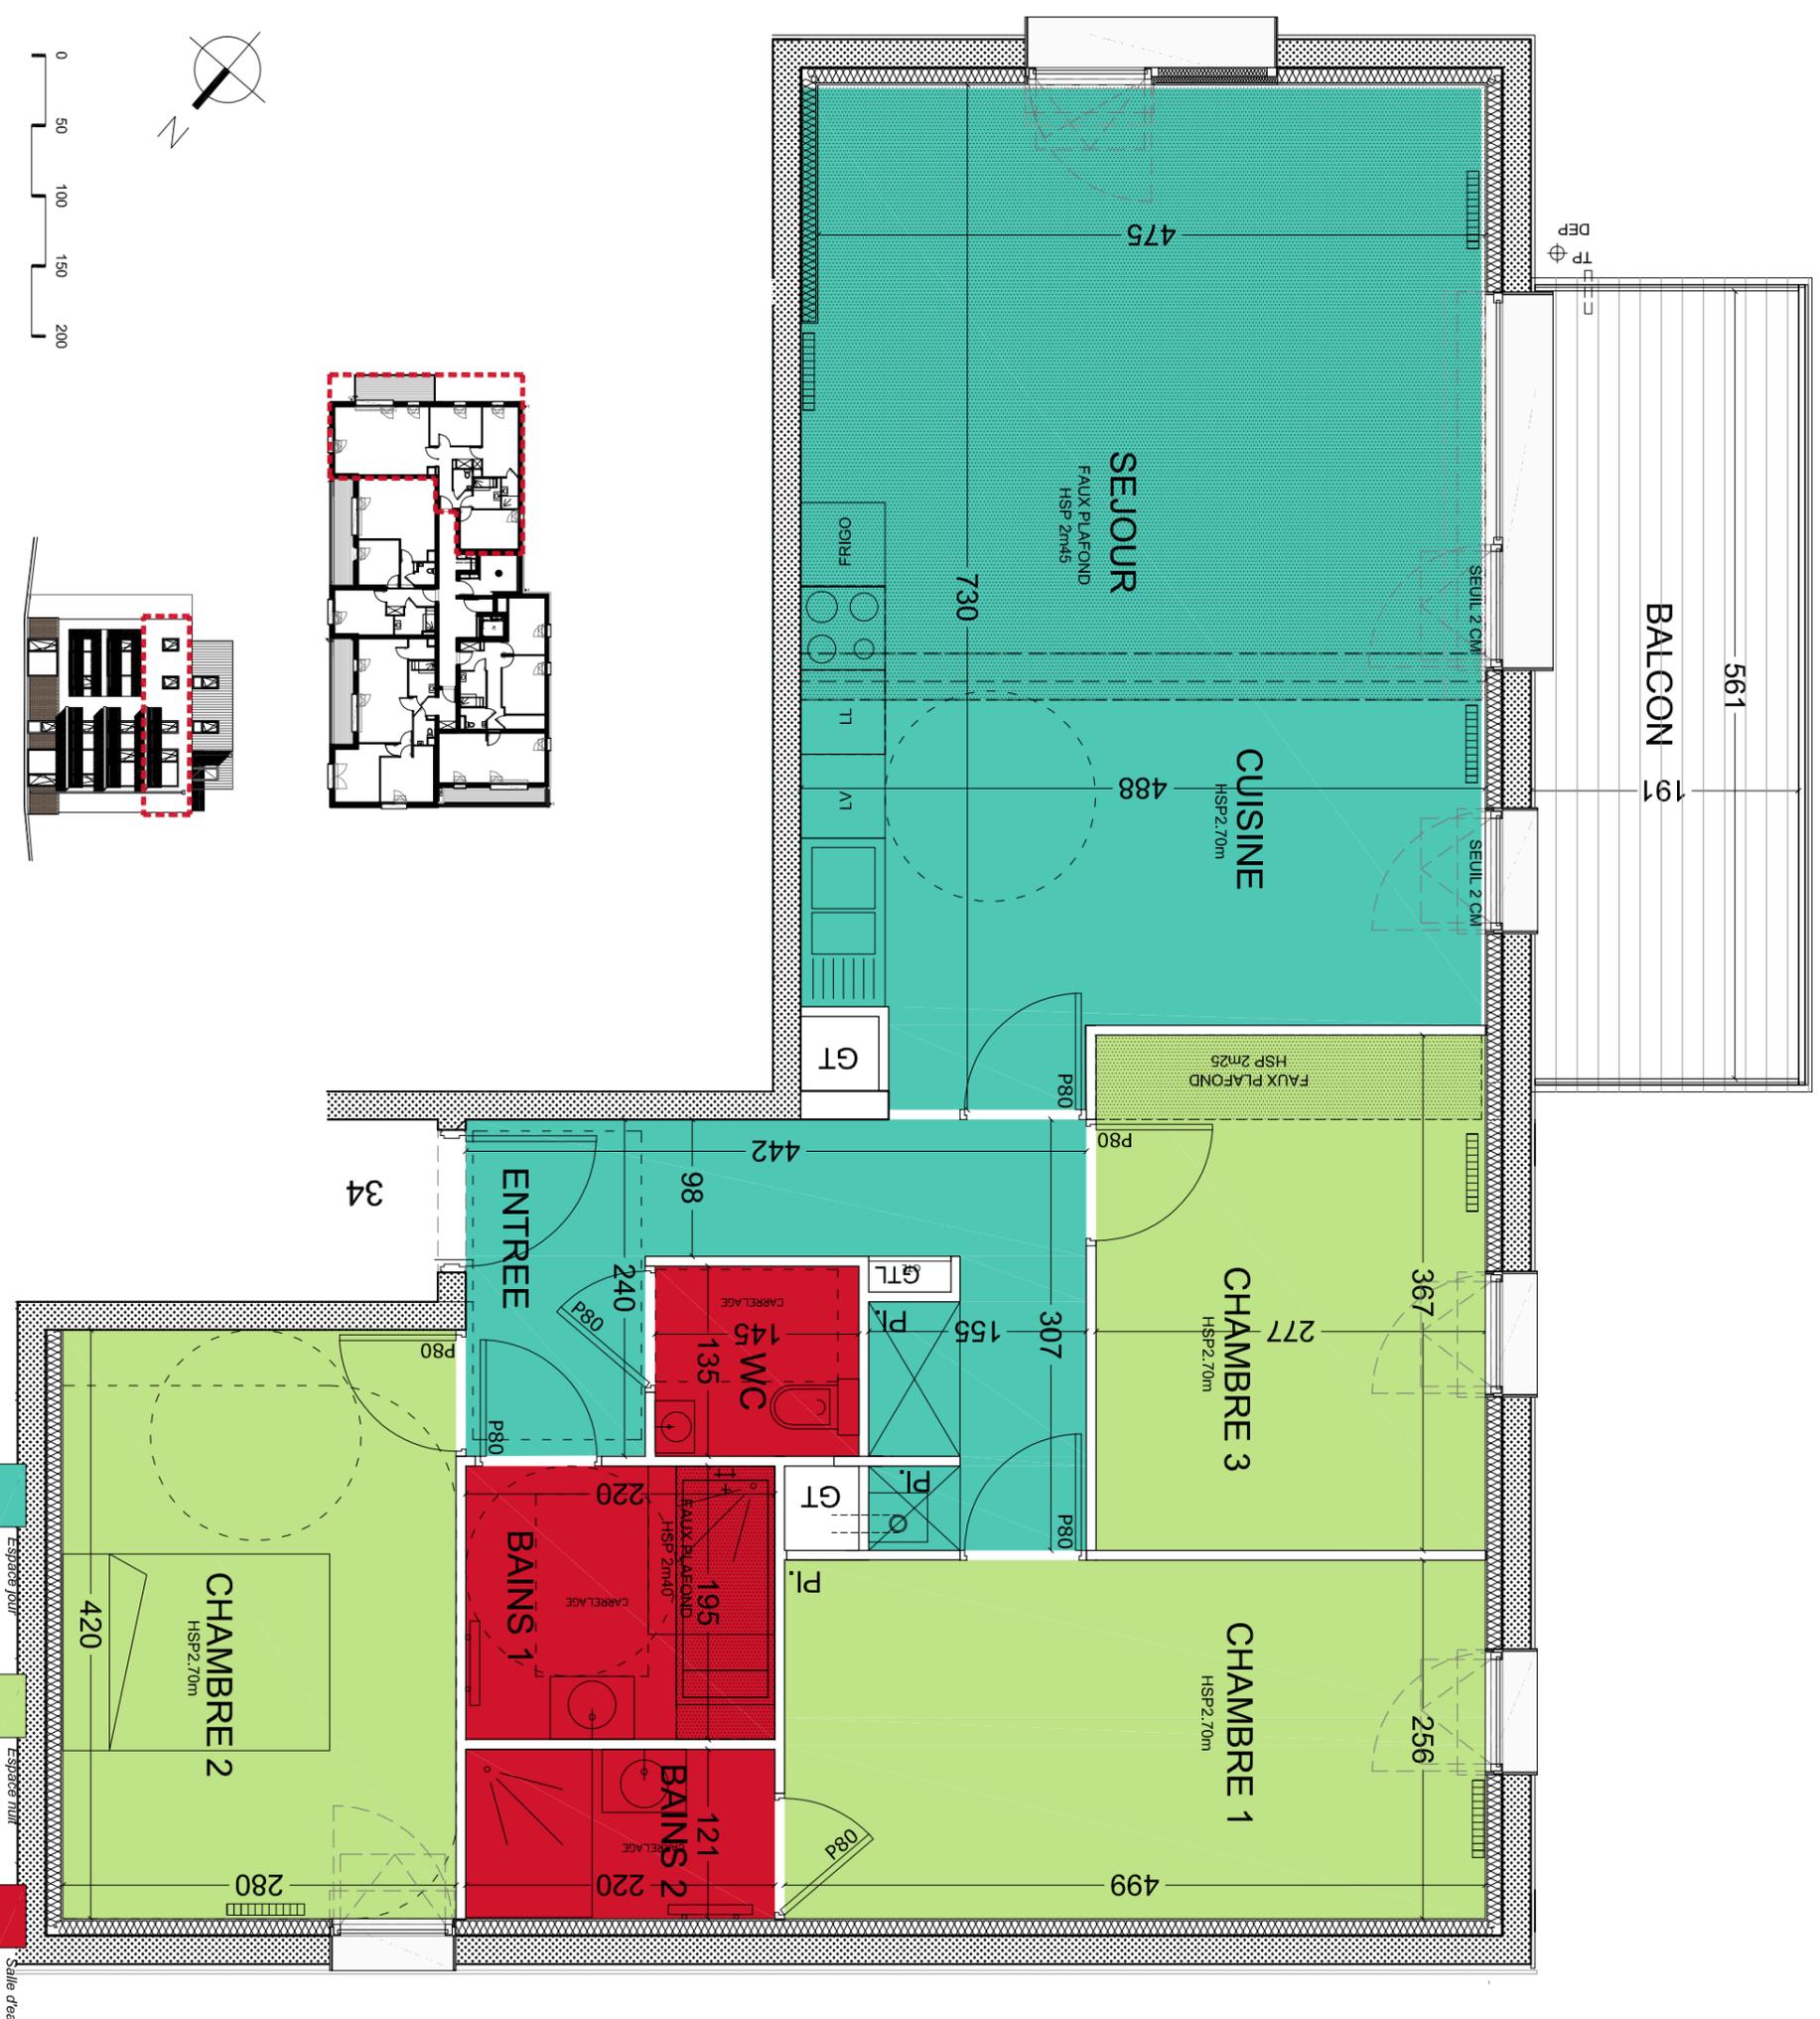

Pl Placard
 GTL Gaine Technique Logement
 GT Gaine Technique
 HSP Hauteur Sous Plafond

LI Alibats Lave-Linge
 LV Alibats Lave-Vaisselle
 VR Vairei Roulant
 VB Vairei Bouillié

PF Pate Facile
 OB Outil-à-serrure
 AF Adège Fixe
 AP Adège Pleine

NOTA : Des modifications sont susceptibles d'être apportées à ce plan en fonction des nécessités techniques de la réalisation, tant en ce qui concerne les dimensions libres que l'équipement.
 Les surfaces indiquées sont approximatives, les rebombées, les faux plafonds, ainsi que l'emplacement des équipements sont figurés à titre indicatif. Les surfaces de placards et équipements sont incluses dans celles des pièces attenantes.
 Les équipements et mobilier ne sont pas livrés avec le logement.

Octobre 2021

Indice 3

